



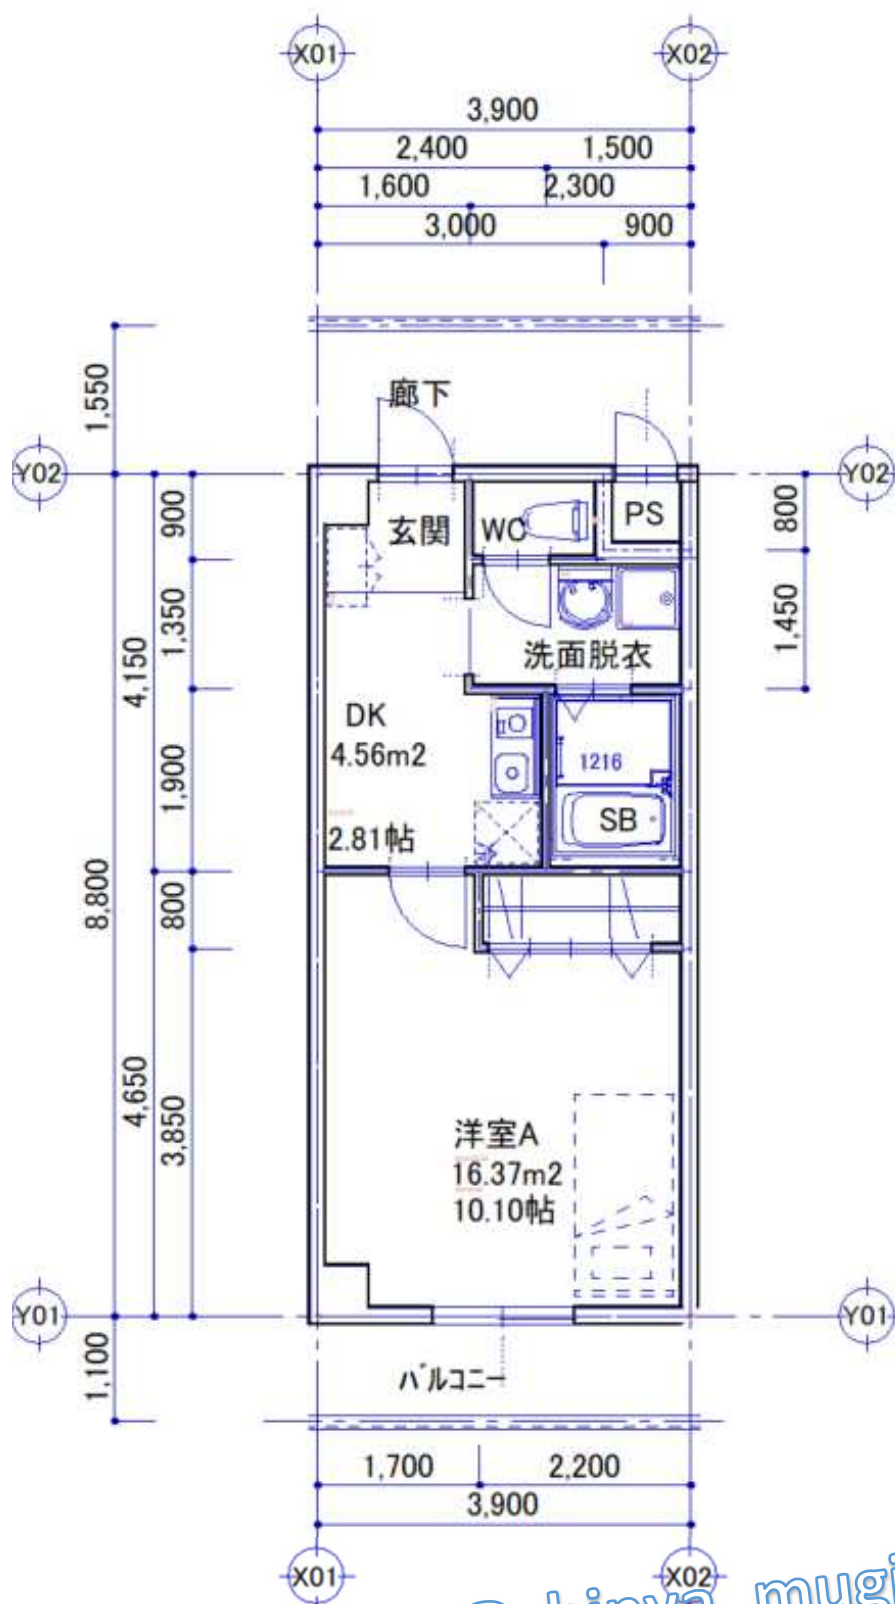

Copyright(c) satou@shinya\_mugino

ChMS\_pl01 1DK:一計画面積一


|         |       |                |        |
|---------|-------|----------------|--------|
| 施工面積    | 44.58 | m <sup>2</sup> | 13.48T |
| 住戸専有面積  | 38.53 | m <sup>2</sup> | 11.65T |
| バルコニー面積 | 4.29  | m <sup>2</sup> | 1.29T  |

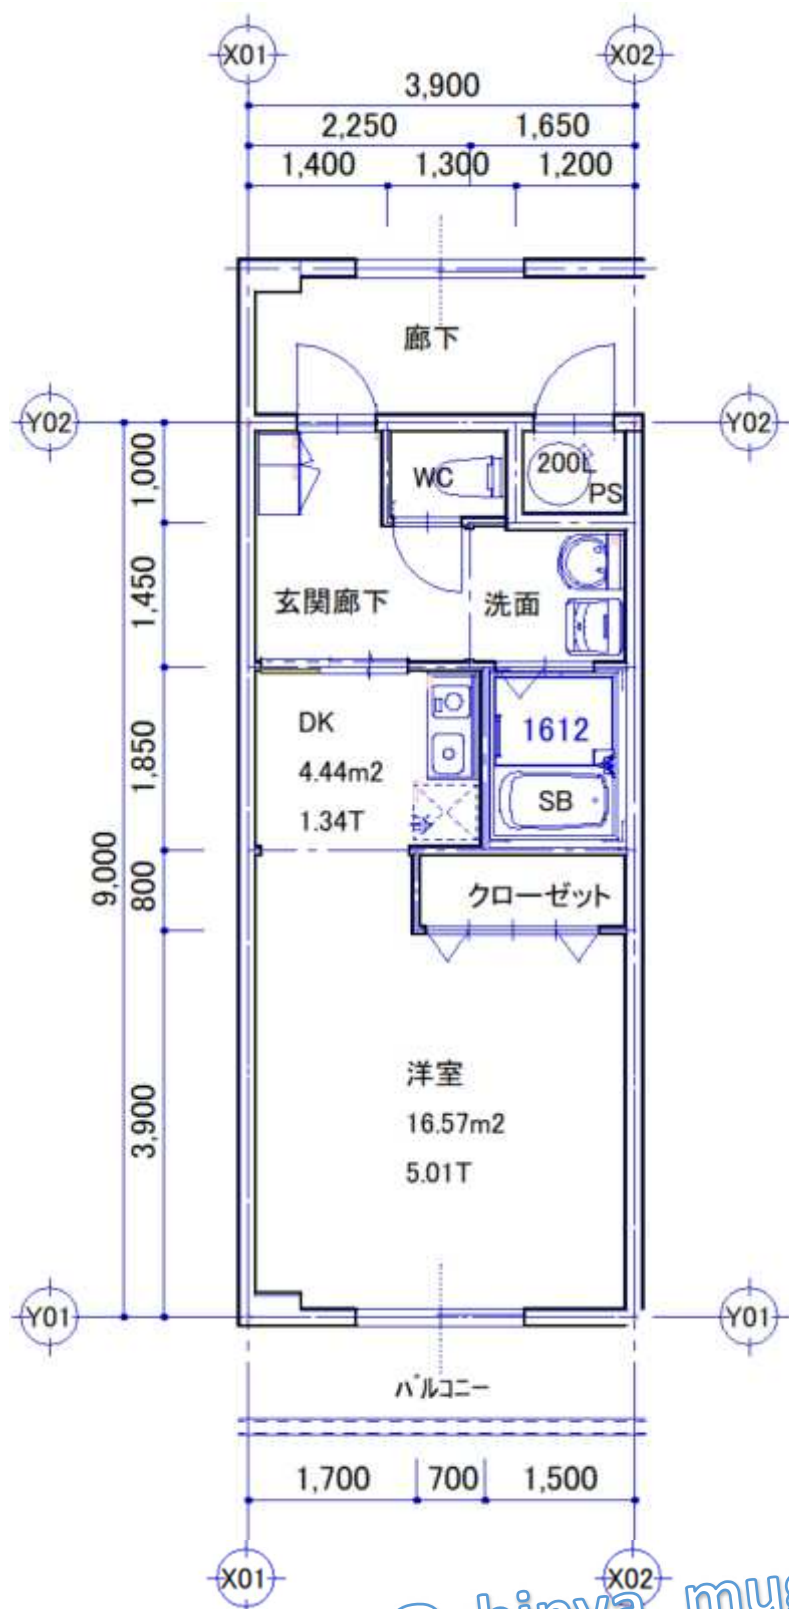

Copyright(c) satou@shinya\_mugino

ChMS\_pl02 1DK 一計画面積一


|         |       |    |        |
|---------|-------|----|--------|
| 施工面積    | 45.48 | m2 | 13.75T |
| 住戸専有面積  | 35.14 | m2 | 11.65T |
| バルコニー面積 | 4.29  | m2 | 1.29T  |

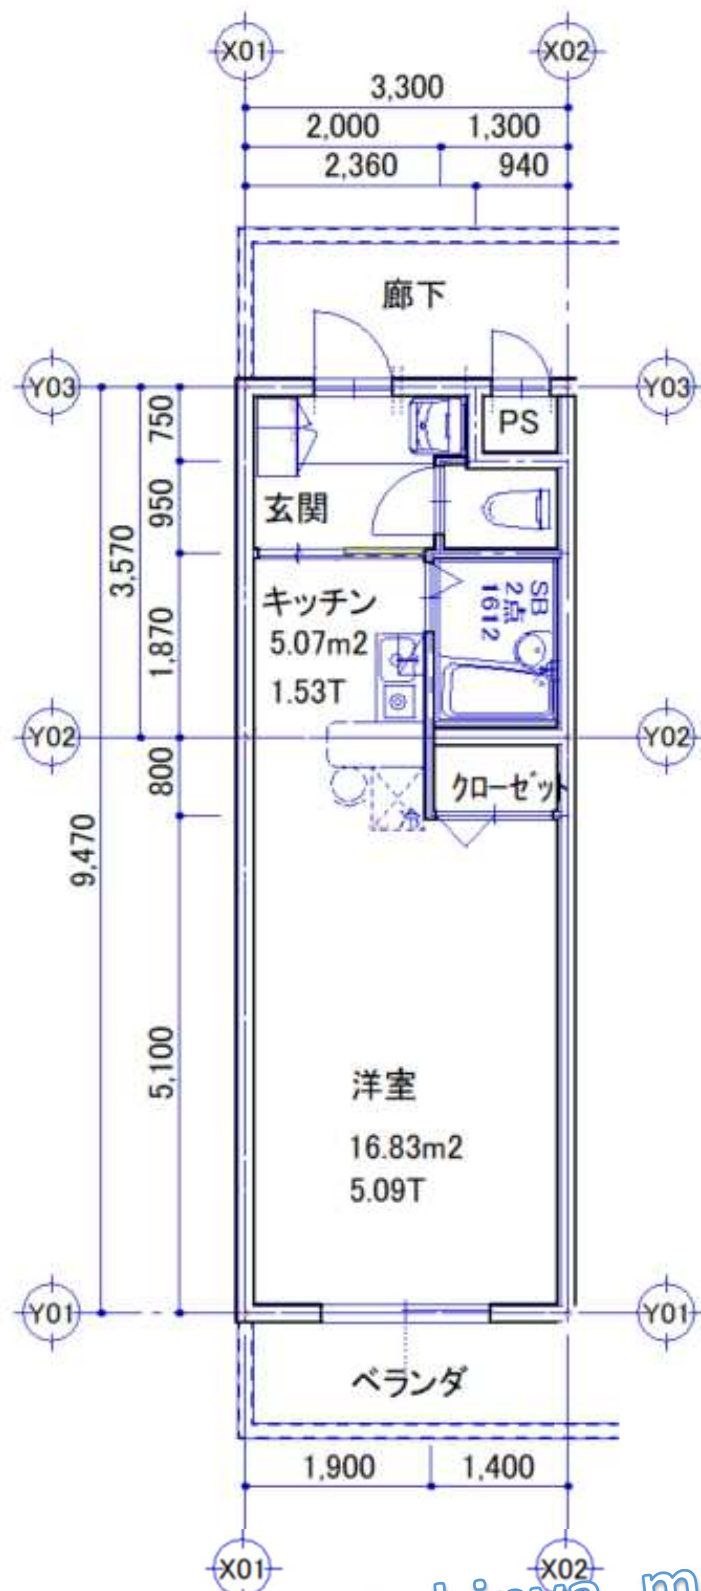

Copyright(c) satou@shinya\_mugino

ChMS\_pl03 1DK 一計画面積一


|         |                      |        |
|---------|----------------------|--------|
| 施工面積    | 28.62 m <sup>2</sup> |        |
| 住戸専有面積  | 19.55 m <sup>2</sup> | 5.913T |
| バルコニー面積 | 3.96 m <sup>2</sup>  |        |

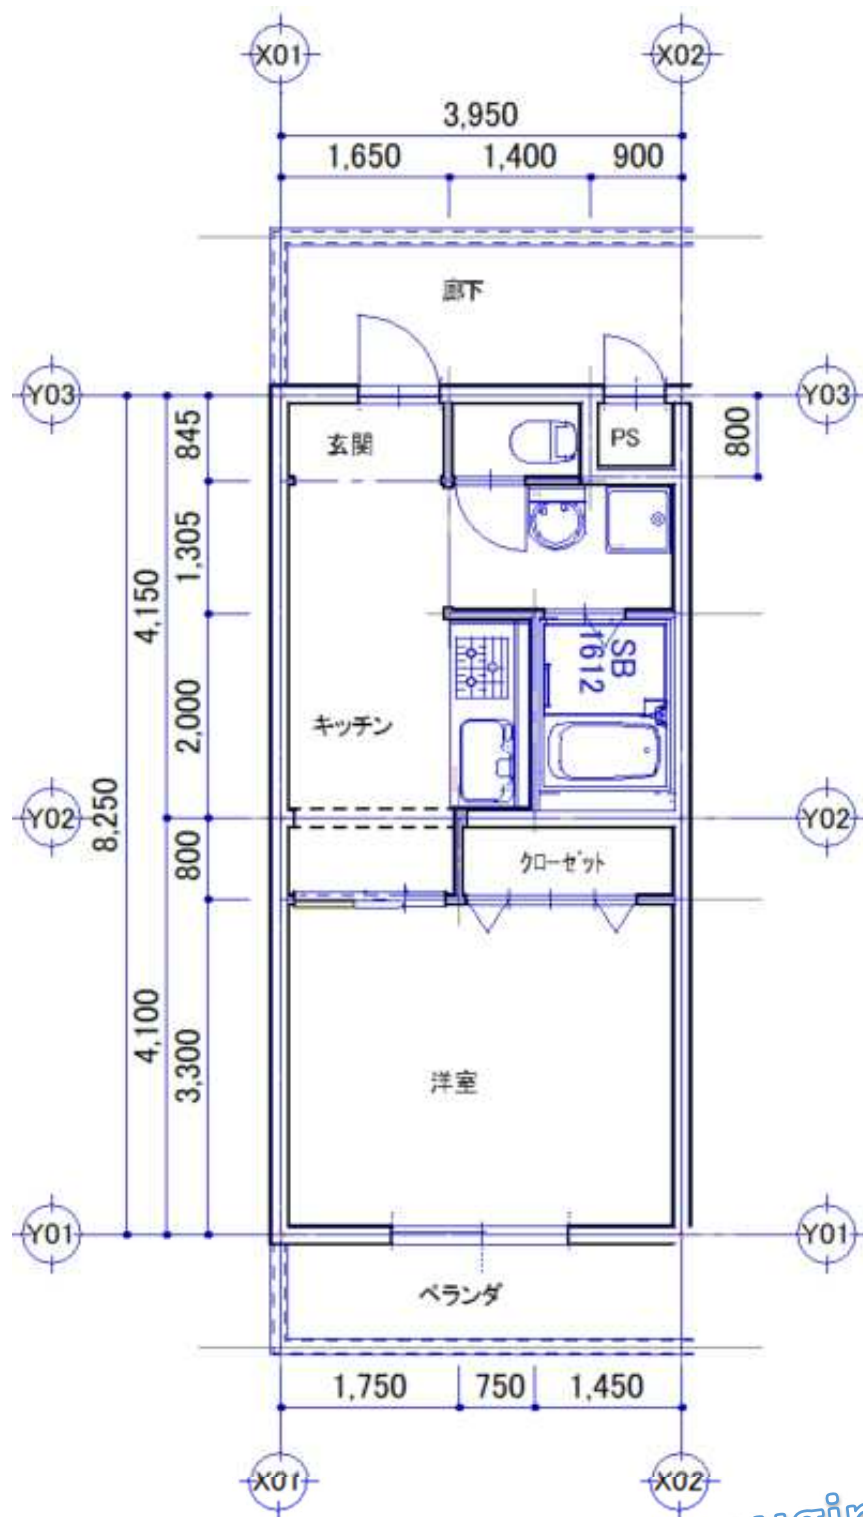

Copyright(c) satou@shinya\_mugino

ChMS\_p104 1DK 一計画面積


|         |          |       |
|---------|----------|-------|
| 施工面積    | 32.62 m2 |       |
| 住戸専有面積  | 22.16 m2 | 6.70T |
| バルコニー面積 | 4.34 m2  |       |

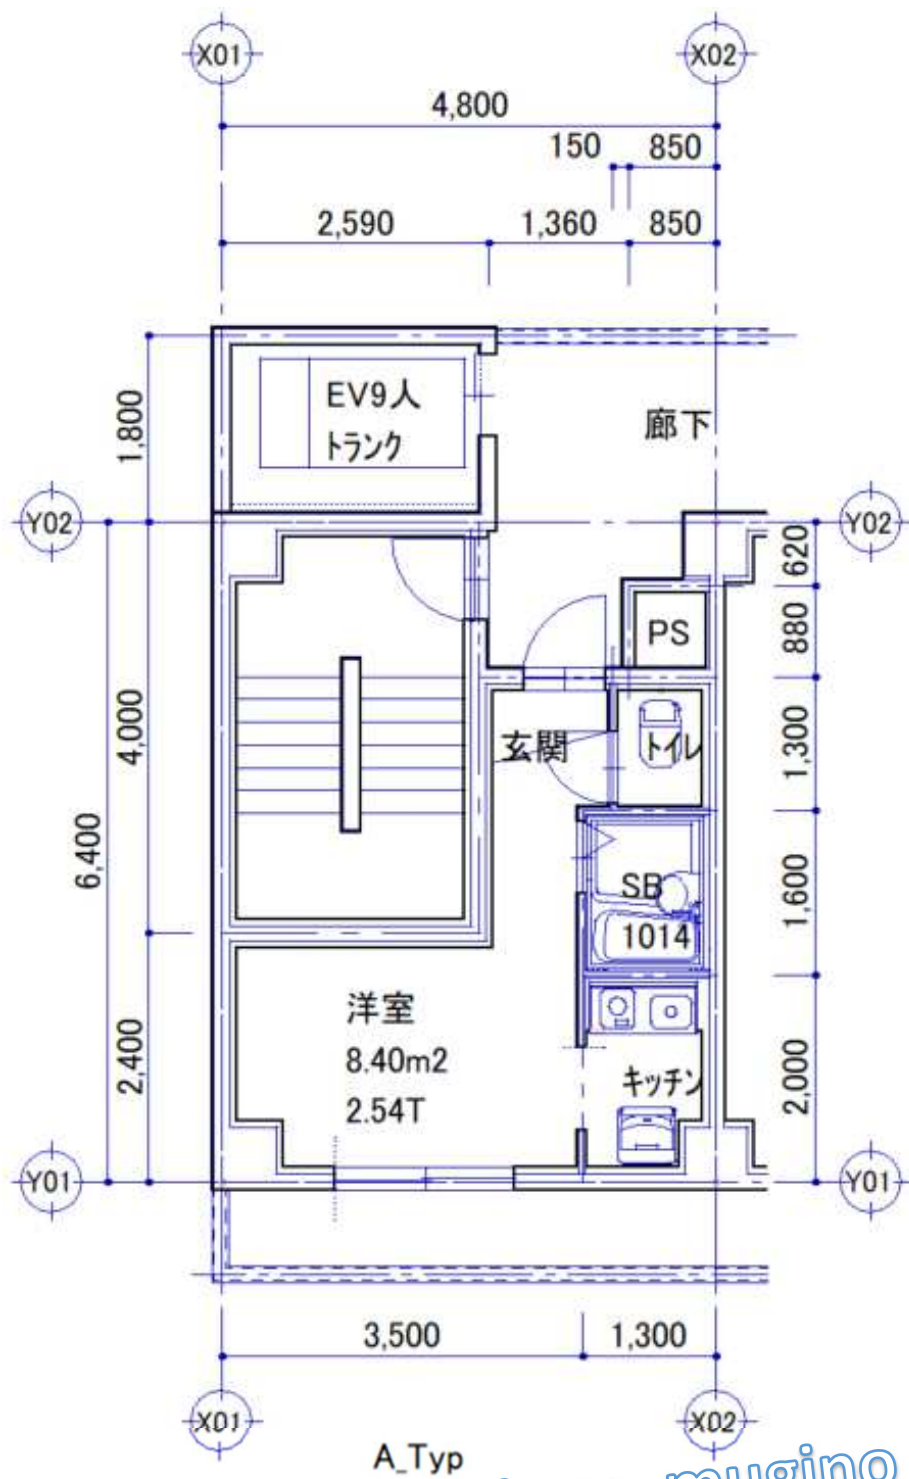

Copyright(c) satou@shinya\_mugino


ChMS\_pl05 1K 一計画面積一

|         |                      |       |
|---------|----------------------|-------|
| 施工面積    | 44.38 m <sup>2</sup> |       |
| 住戸専有面積  | 15.78 m <sup>2</sup> | 4.77T |
| バルコニー面積 | 4.32 m <sup>2</sup>  |       |

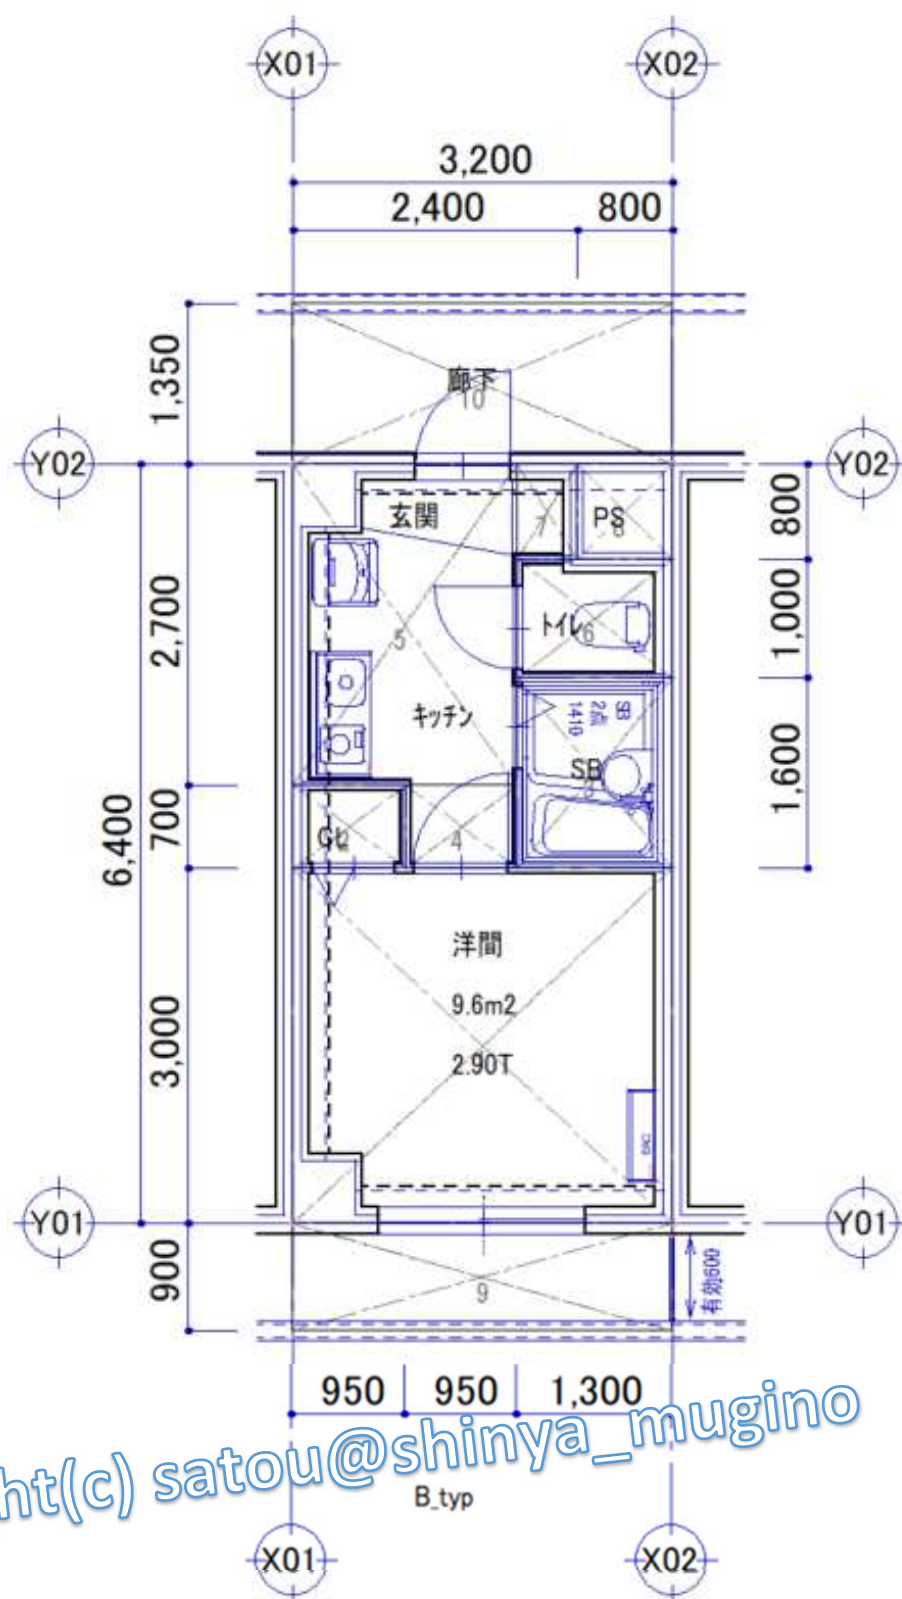

ChMS\_pl06 1K 一計画面積一


|         |          |       |
|---------|----------|-------|
| 施工面積    | 27.68 m2 |       |
| 住戸専有面積  | 20.48 m2 | 6.19T |
| バルコニー面積 | 2.88 m2  |       |

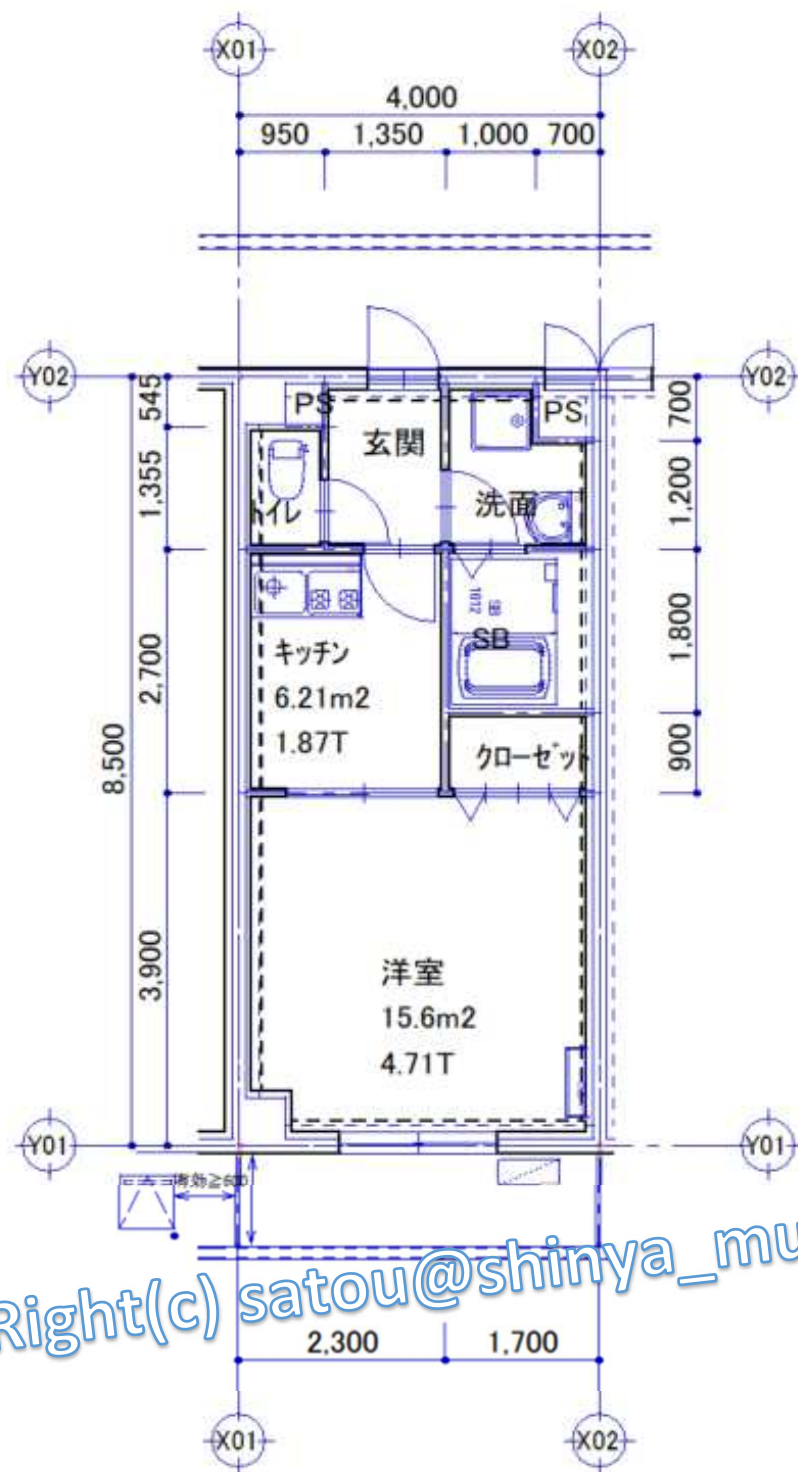

Copyright(c) satou@shinya\_mugino

ChMS pl07 1DK 一計画面積一


|         |                      |        |
|---------|----------------------|--------|
| 施工面積    | 45.31 m <sup>2</sup> |        |
| 住戸専有面積  | 33.51 m <sup>2</sup> | 10.13T |
| バルコニー面積 | 4.8 m <sup>2</sup>   |        |

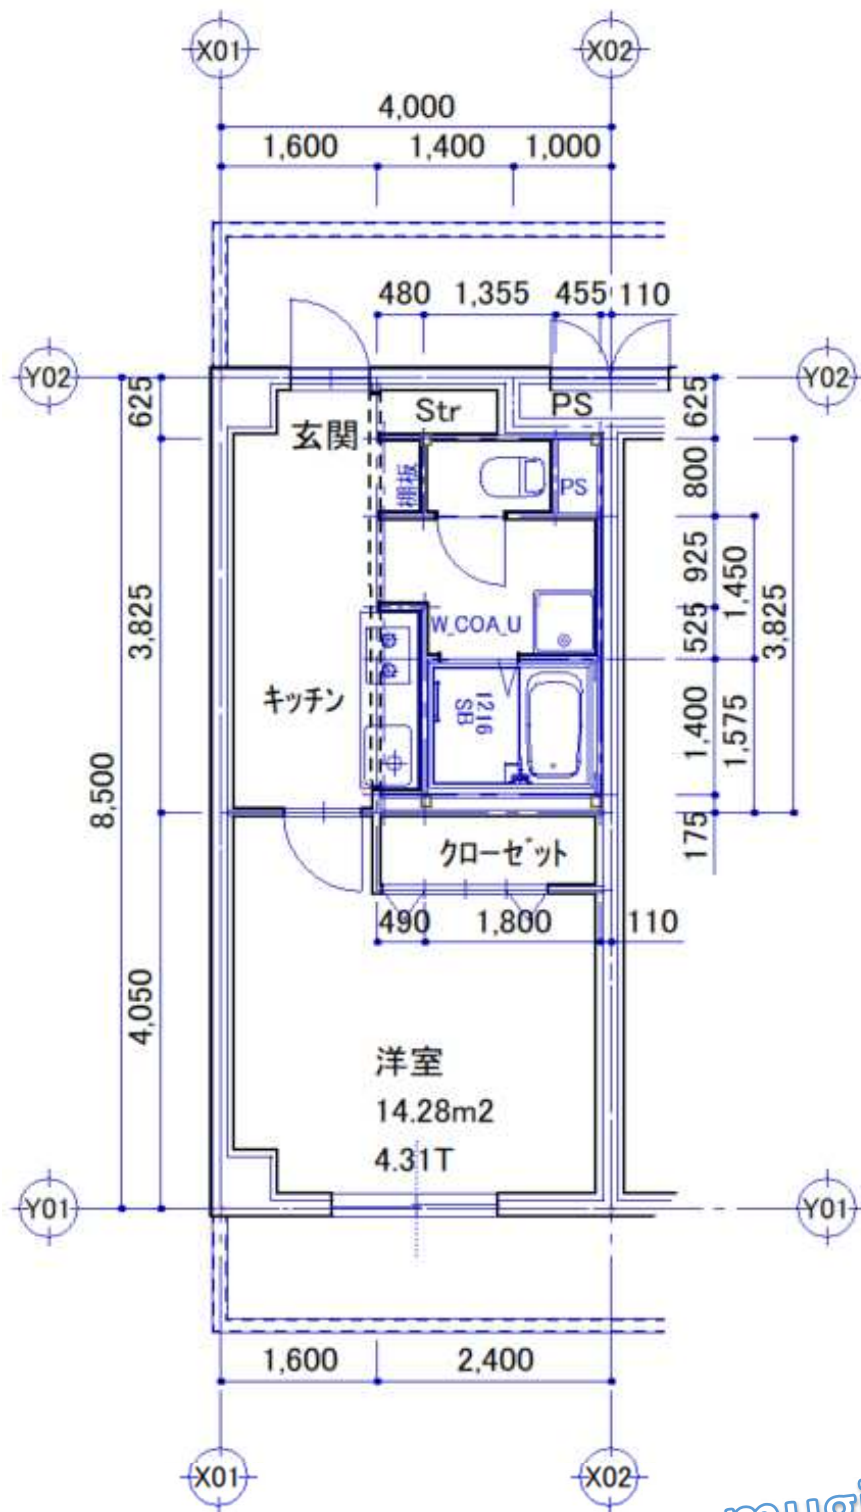

Copyright(c) satou@shinya\_mugino

ChMS pl08 1K w coa u 一計画面積一


|         |                      |       |
|---------|----------------------|-------|
| 施工面積    | 44.79 m <sup>2</sup> |       |
| 住戸専有面積  | 32.5 m <sup>2</sup>  | 9.83T |
| バルコニー面積 | 4.8 m <sup>2</sup>   |       |

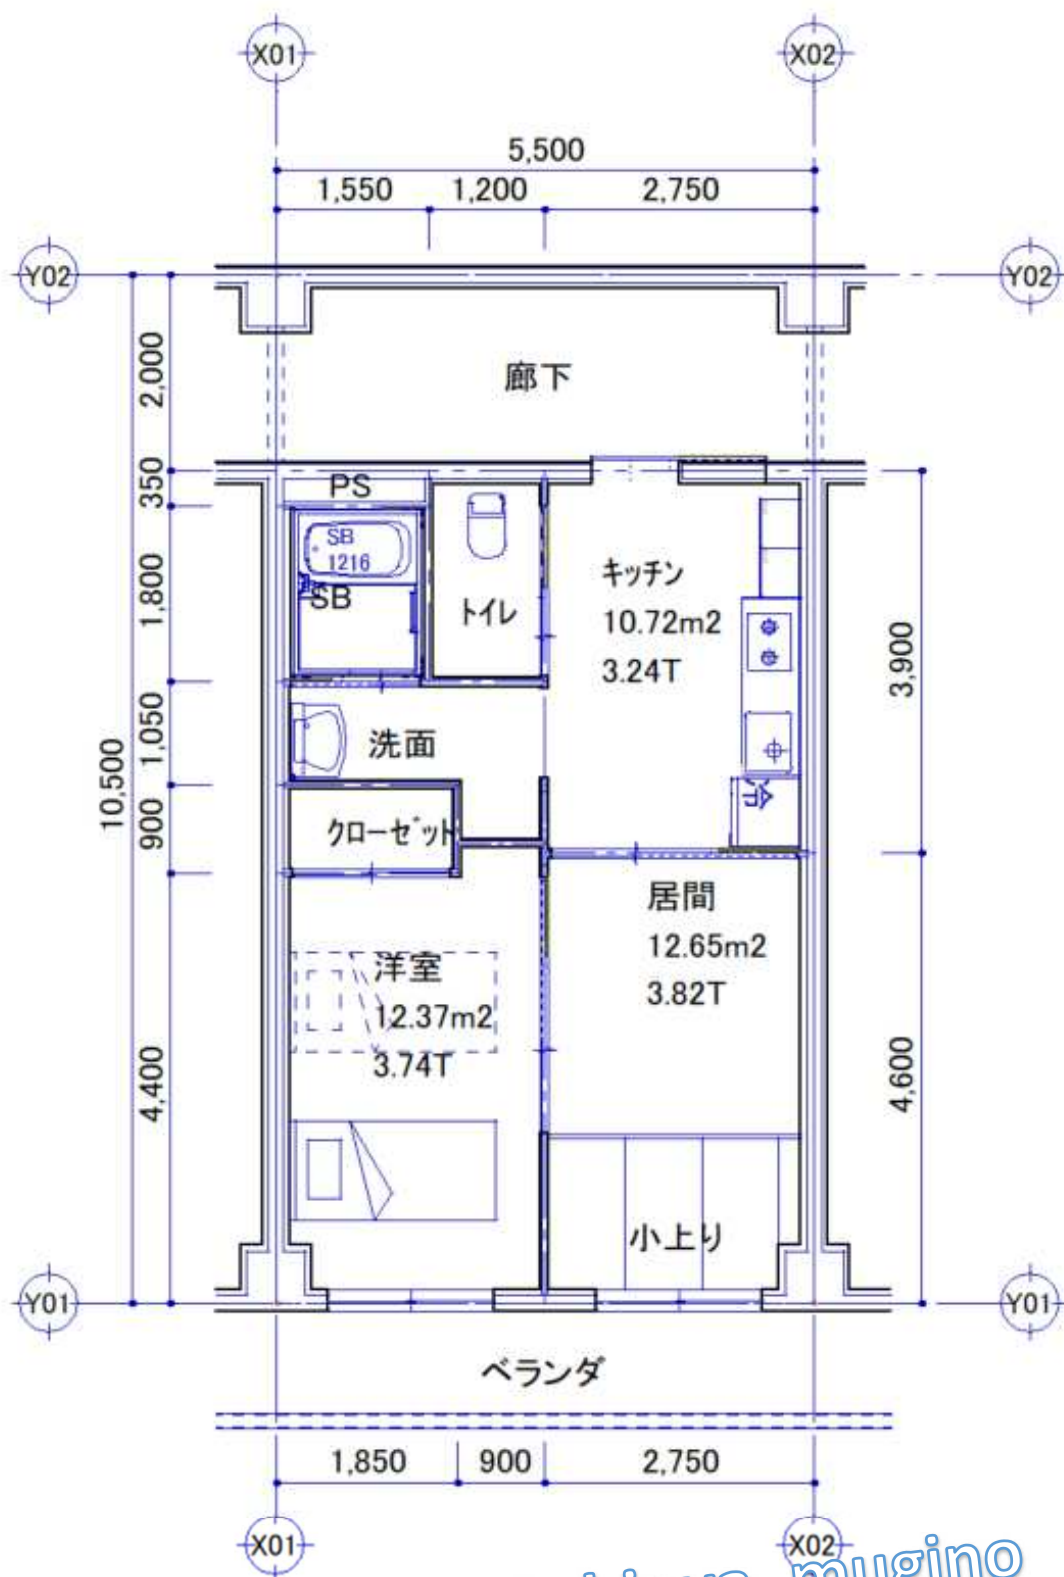

Copyright(c) satou@shinya\_mugino

SvMS\_pl09 1LDK 一計画面積一

|         |                      |        |
|---------|----------------------|--------|
| 施工面積    | 64.35 m <sup>2</sup> |        |
| 住戸専有面積  | 46.2 m <sup>2</sup>  | 13.97T |
| バルコニー面積 | 6.6 m <sup>2</sup>   |        |

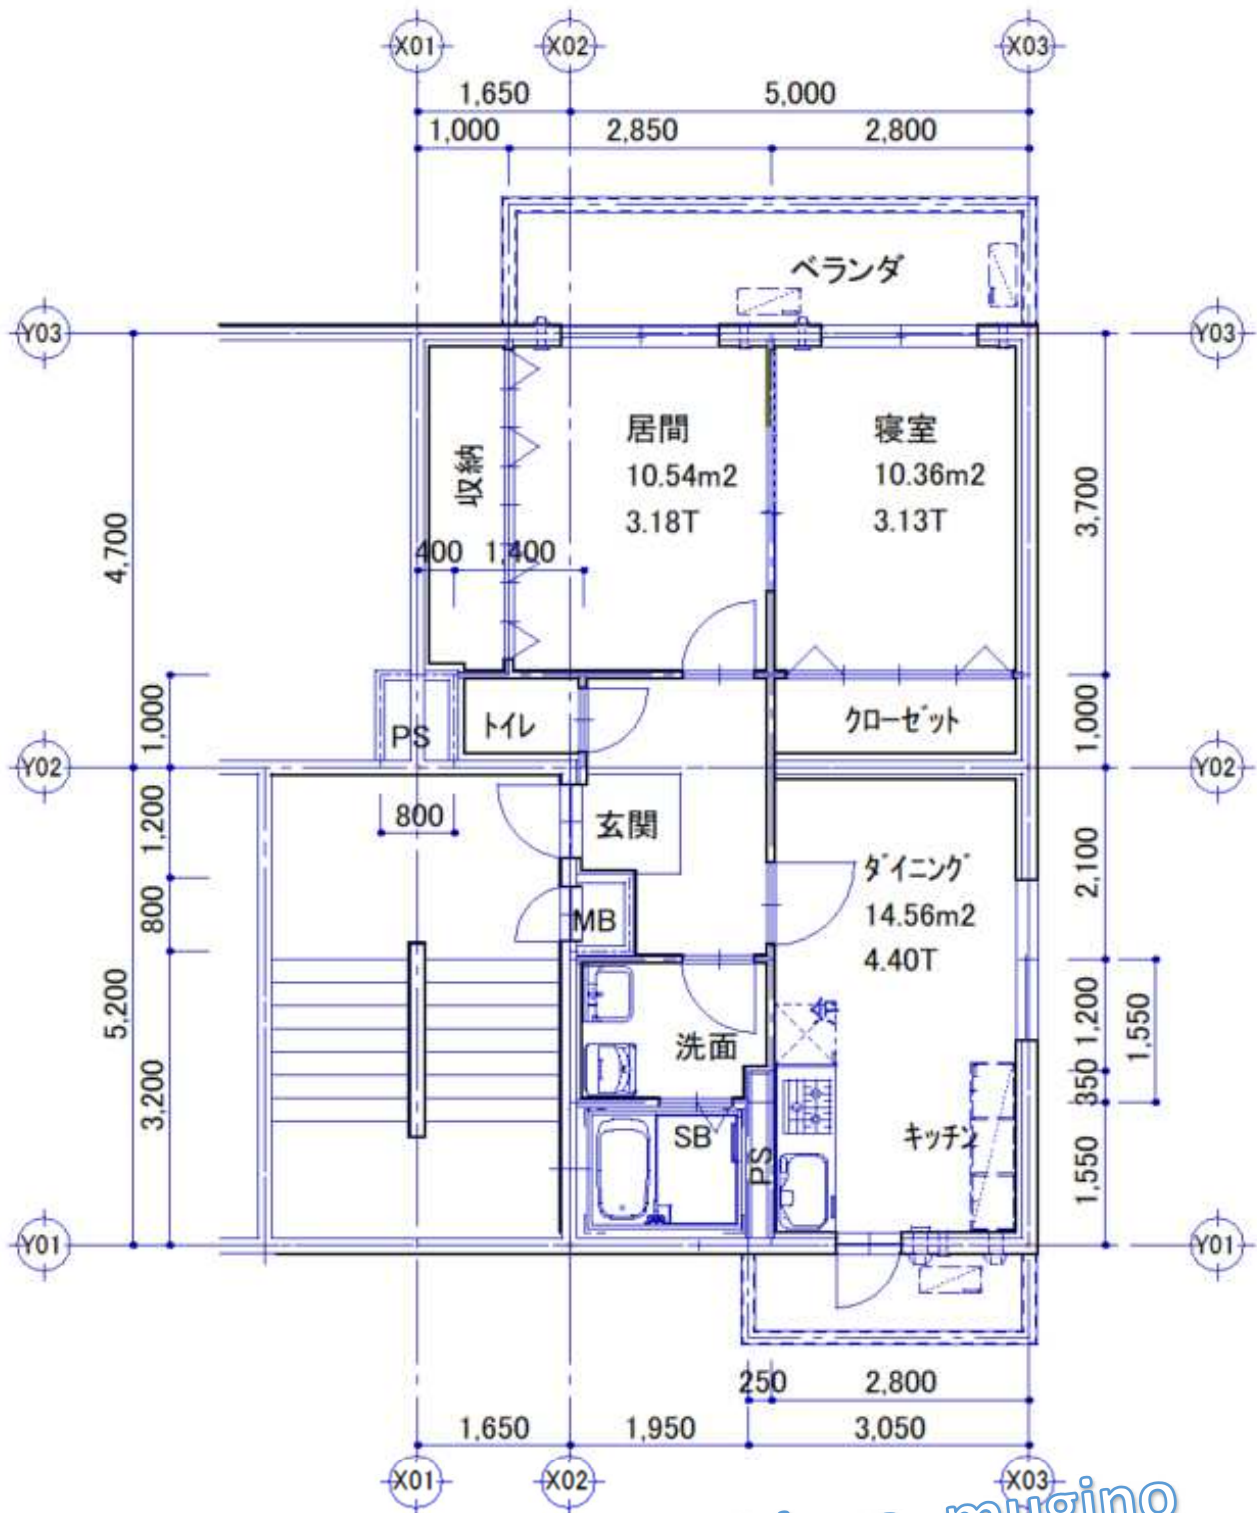


Copyright(c) satou@shinya\_mugino

ChMS\_pl10 2LDK 一計画面積一

|         |      |                |        |
|---------|------|----------------|--------|
| 施工面積    | 68.3 | m <sup>2</sup> |        |
| 住戸専有面積  | 55.9 | m <sup>2</sup> | 16.90T |
| バルコニー面積 | 10.9 | m <sup>2</sup> |        |




|                       |      |    |        |
|-----------------------|------|----|--------|
| ChMS_pl12 2LDK 一計画面積一 |      |    |        |
| 施工面積                  | 76.6 | m2 |        |
| 住戸専有面積                | 57.3 | m2 | 17.33T |
| バルコニー面積               | 8.8  | m2 |        |

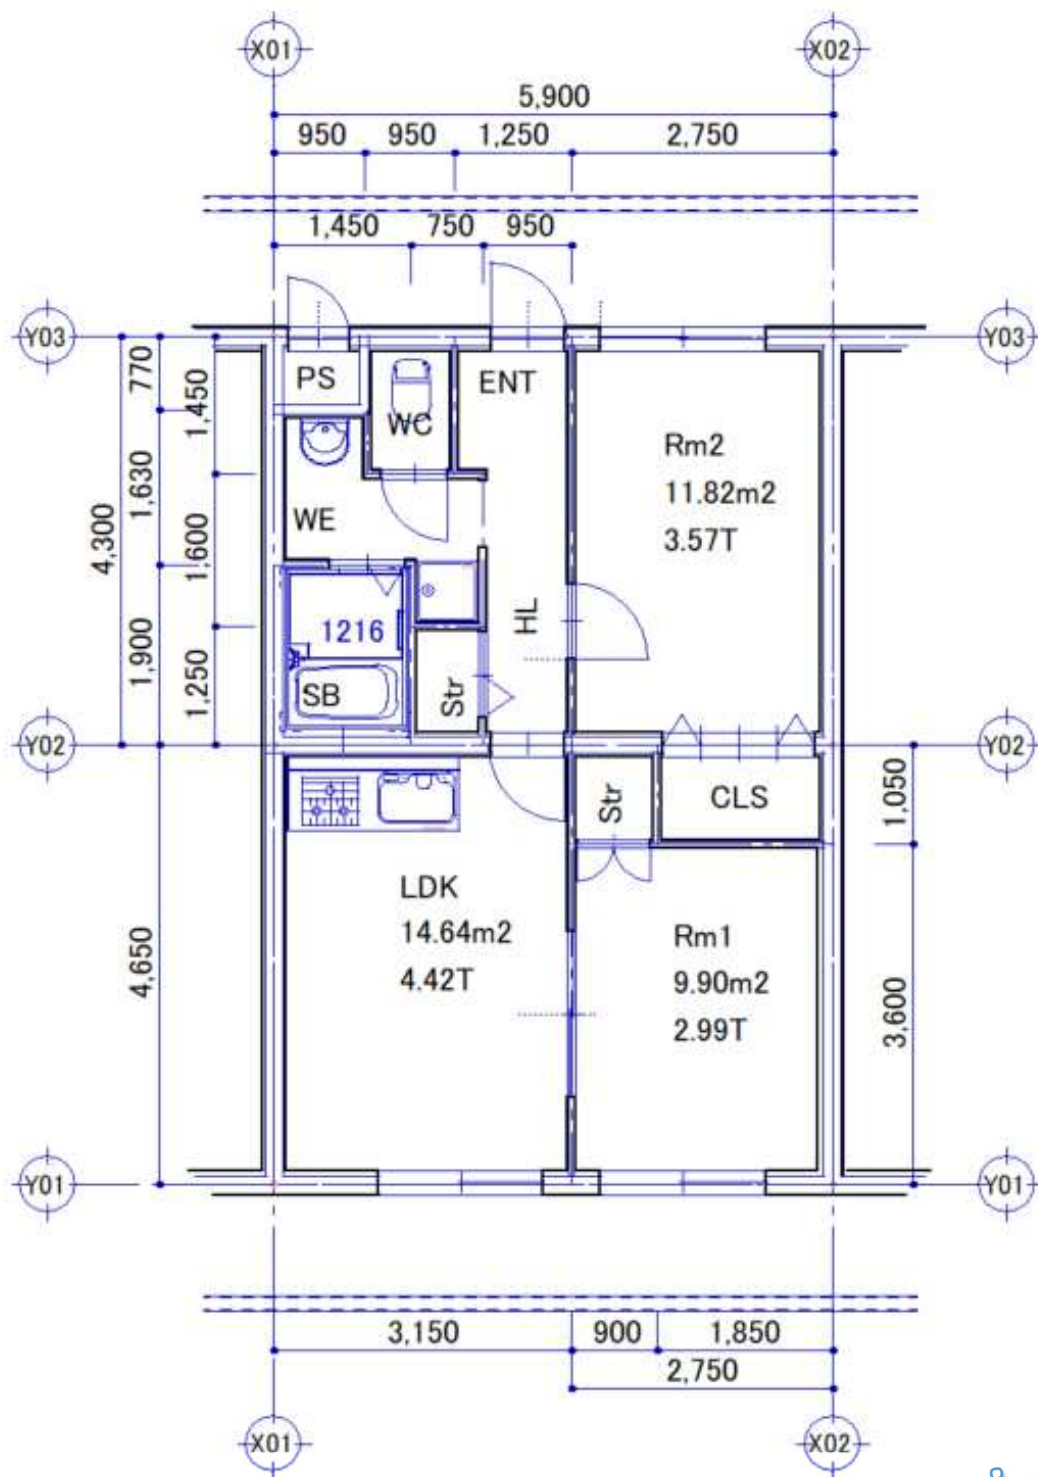

Copyright(c) satou@shinya\_mugino

ChMS pl13 2LDK 一計画面積一


|         |      |    |        |
|---------|------|----|--------|
| 施工面積    | 68.4 | m2 |        |
| 住戸専有面積  | 52.0 | m2 | 15.73T |
| バルコニー面積 | 7.3  | m2 |        |

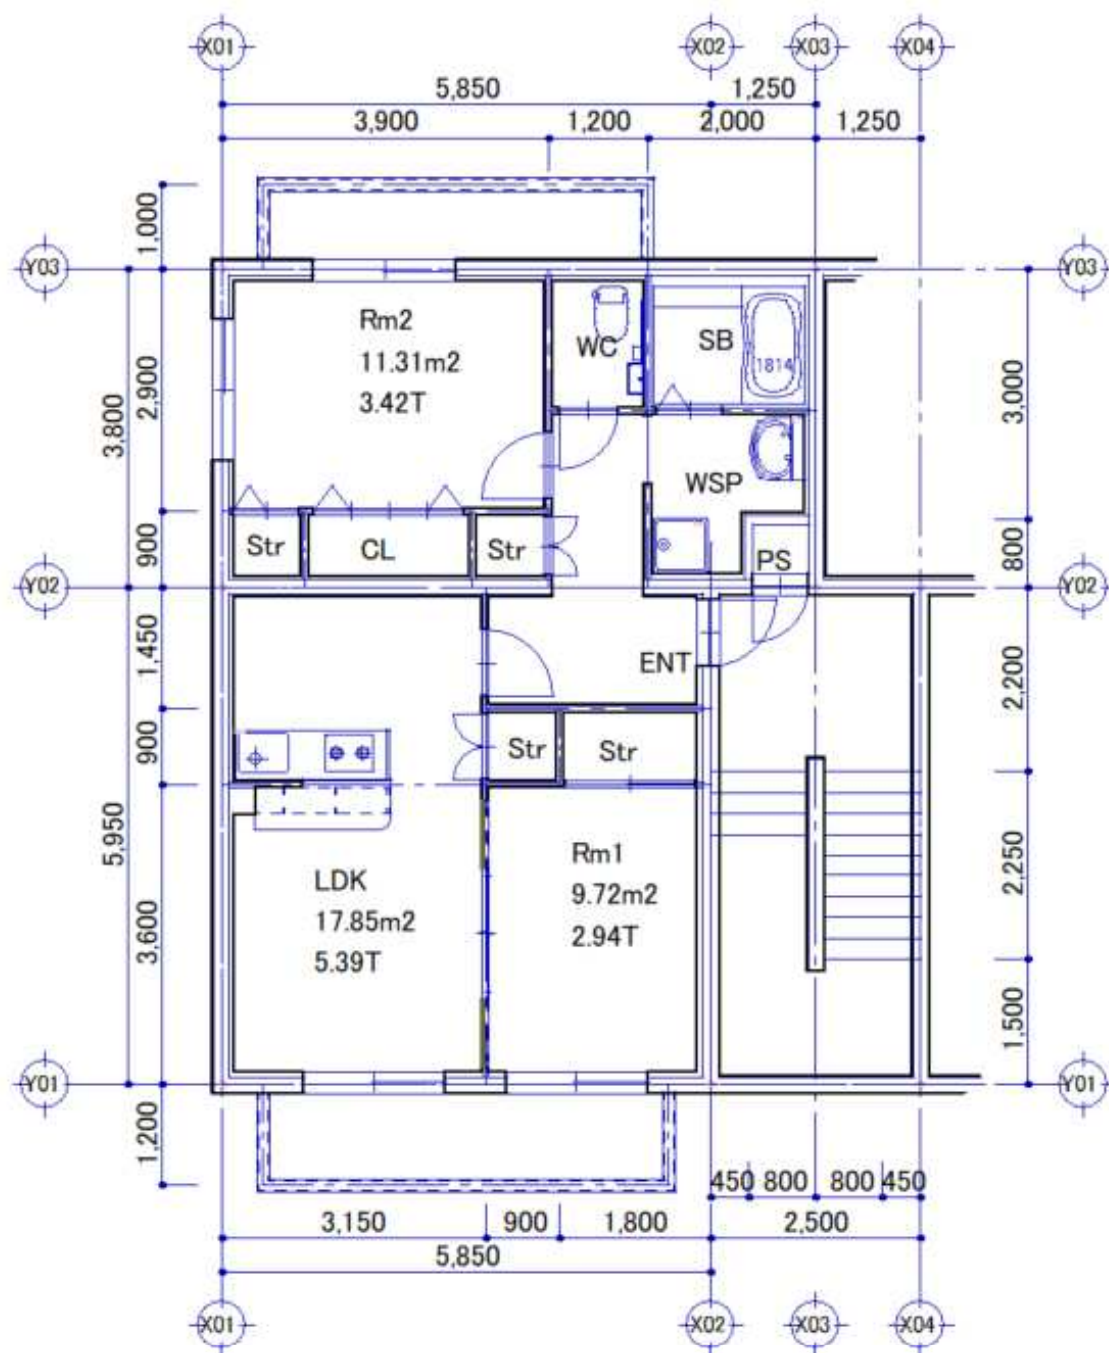

Copyright(c) satou@shinya\_mugino

ChMS pl14 2LDK 一計画面積一


|         |      |    |        |
|---------|------|----|--------|
| 施工面積    | 78.7 | m2 |        |
| 住戸専有面積  | 60.2 | m2 | 18.21T |
| バルコニー面積 | 10.4 | m2 |        |

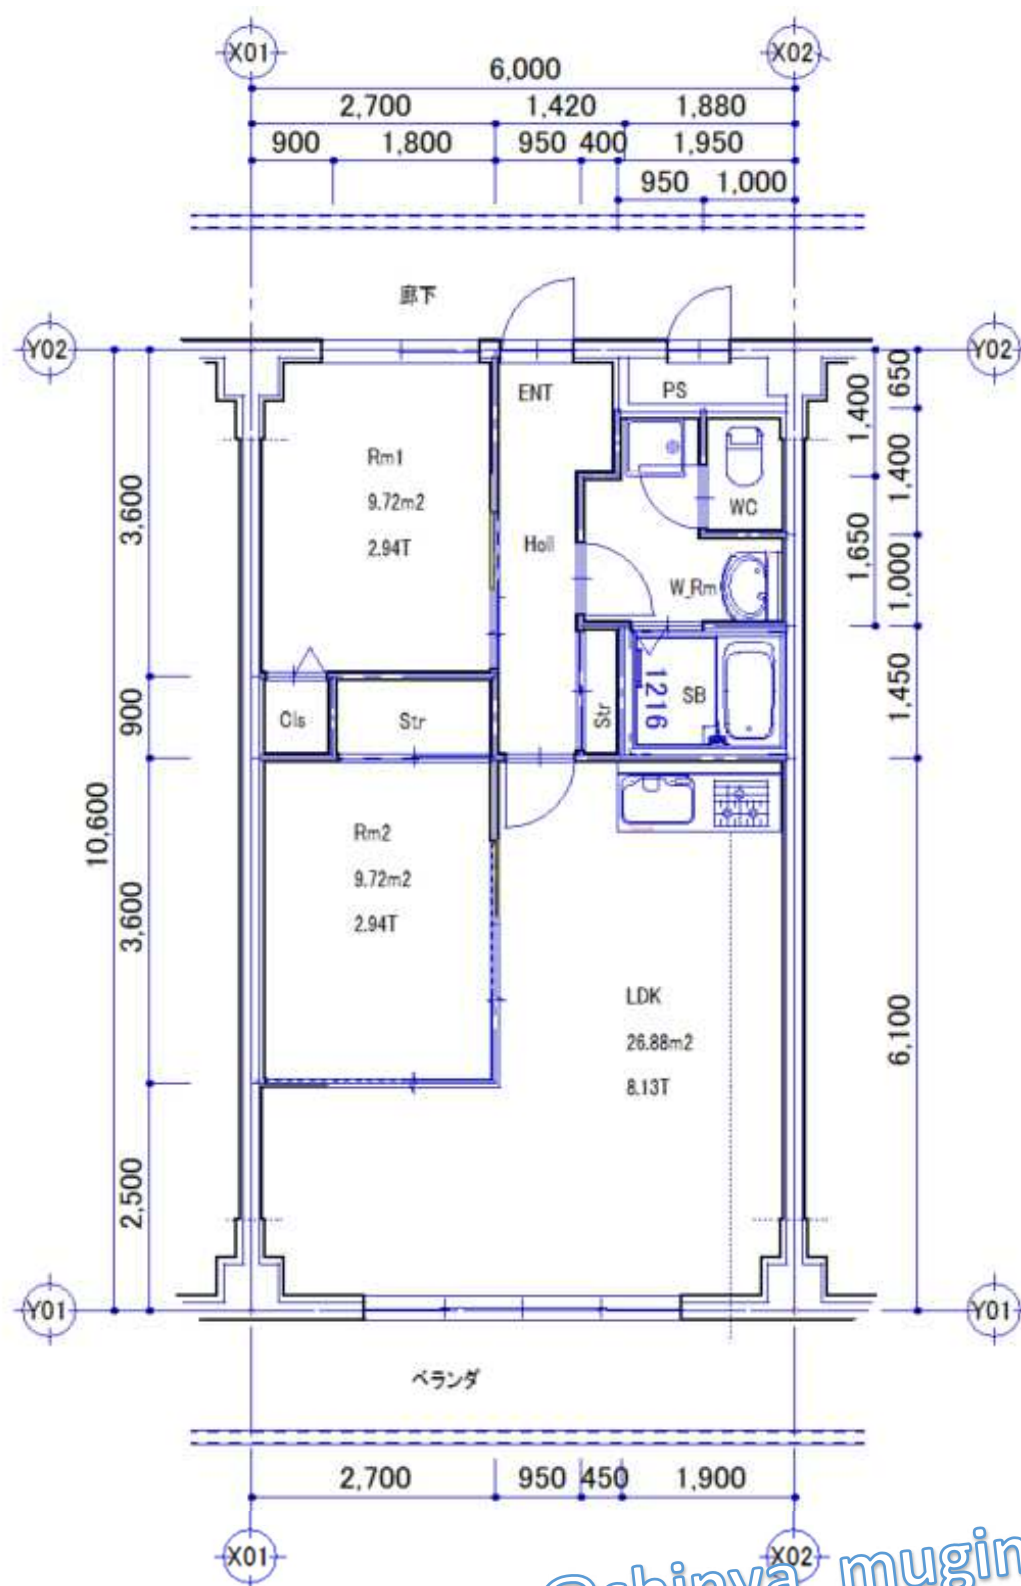

Copyright(c) satou@shinya\_mugino

ChMS\_pl15 2LDK 一計画面積一


|         |      |                |        |
|---------|------|----------------|--------|
| 施工面積    | 80.4 | m <sup>2</sup> |        |
| 住戸専有面積  | 62.4 | m <sup>2</sup> | 18.87T |
| バルコニー面積 | 8.4  | m <sup>2</sup> |        |

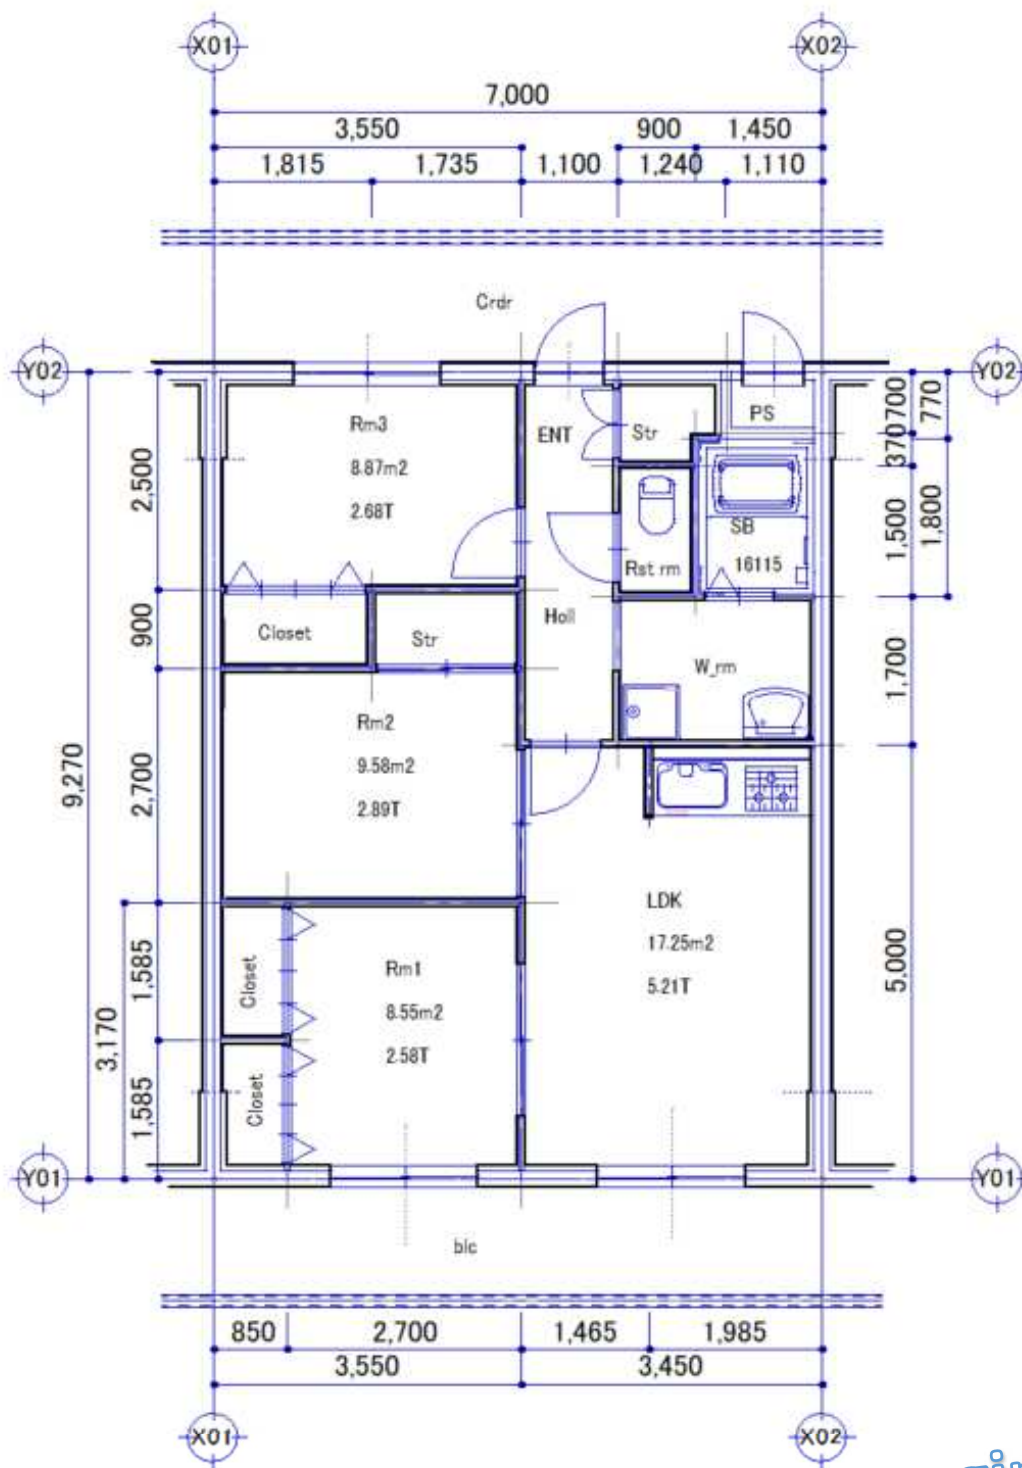

Copyright(c) satou@shinya\_mugino

ChMS.pl17 3LDK 一計画面積一


|         |      |                |        |
|---------|------|----------------|--------|
| 施工面積    | 81.4 | m <sup>2</sup> |        |
| 住戸専有面積  | 60.0 | m <sup>2</sup> | 18.15T |
| バルコニー面積 | 9.8  | m <sup>2</sup> |        |

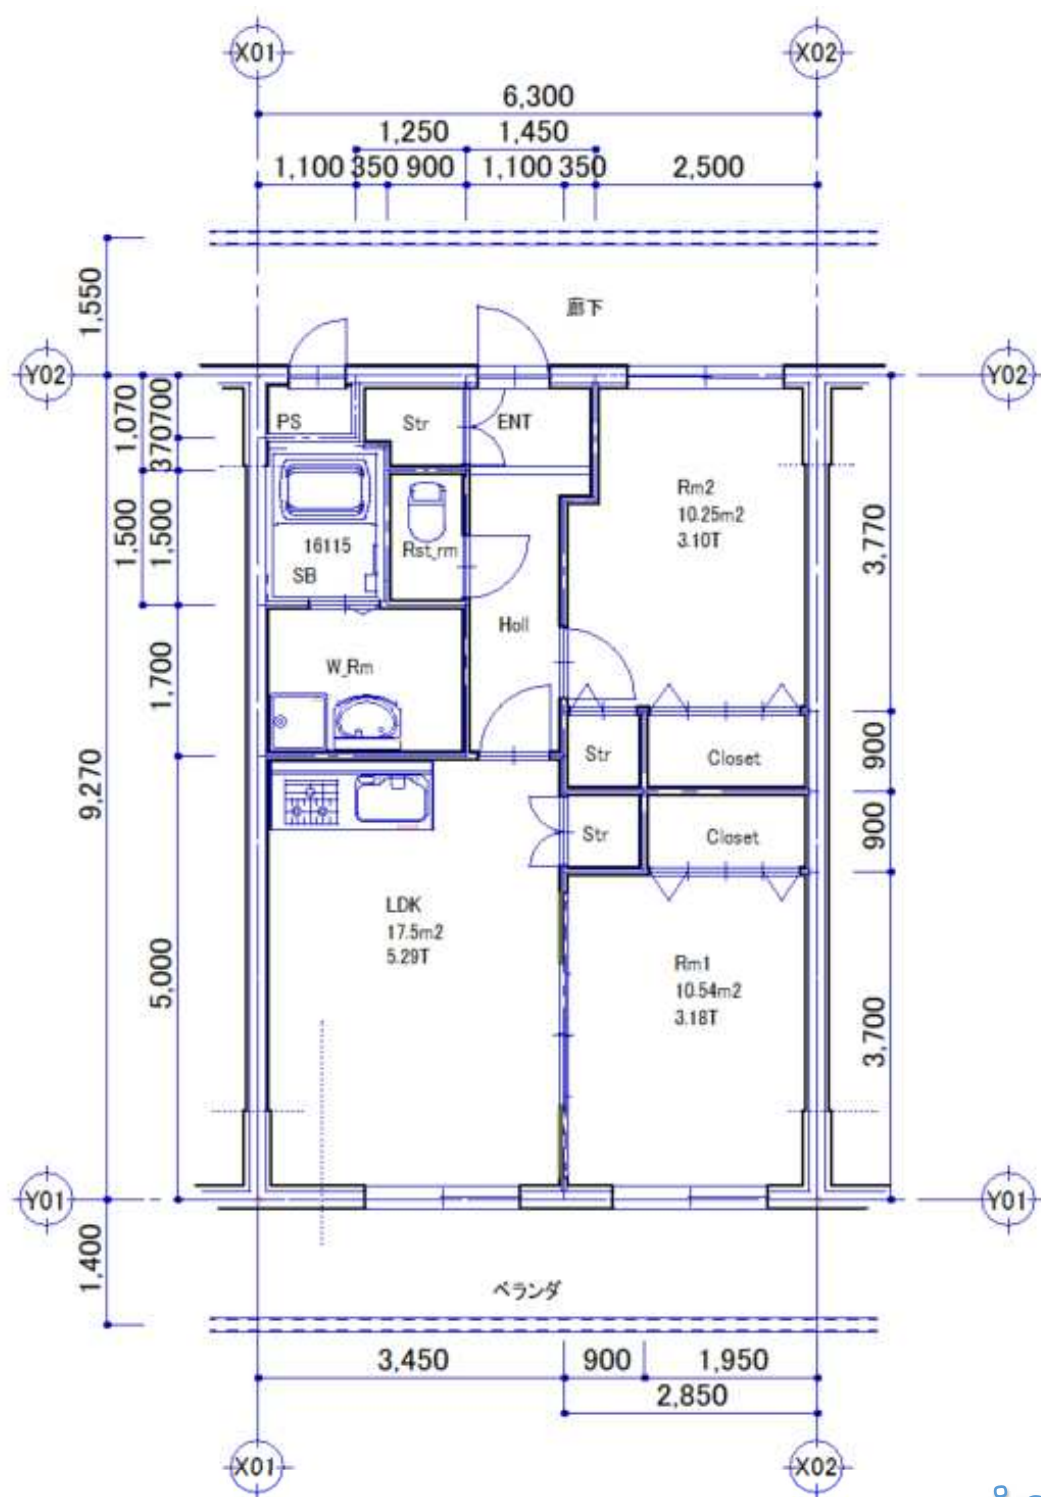

Copyright(c) satou@shinya\_mugino

ChMS pl18 2LDK 一計画面積一


|         |      |    |        |
|---------|------|----|--------|
| 施工面積    | 76.7 | m2 |        |
| 住戸専有面積  | 57.4 | m2 | 17.36T |
| バルコニー面積 | 8.8  | m2 |        |

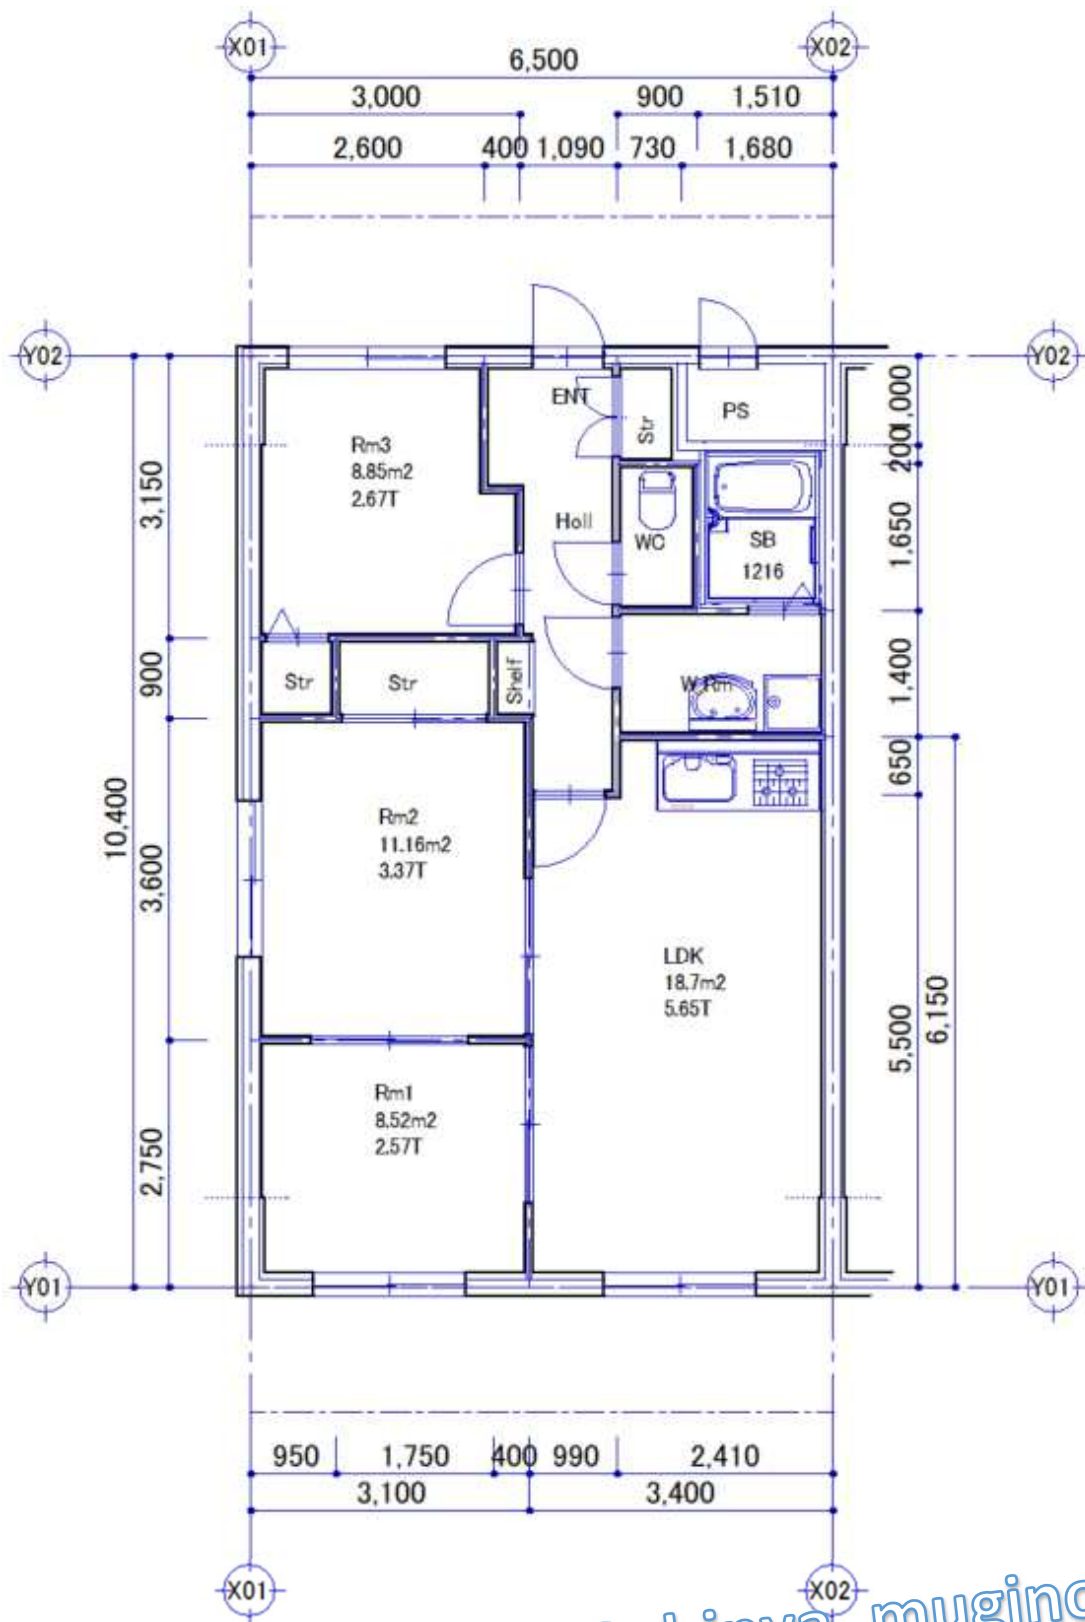

Copyright(c) satou@shinya\_mugino

—計画面積—


|         |      |                |        |
|---------|------|----------------|--------|
| 施工面積    | 86.5 | m <sup>2</sup> |        |
| 住戸専有面積  | 65.7 | m <sup>2</sup> | 19.87T |
| バルコニー面積 | 9.1  | m <sup>2</sup> |        |

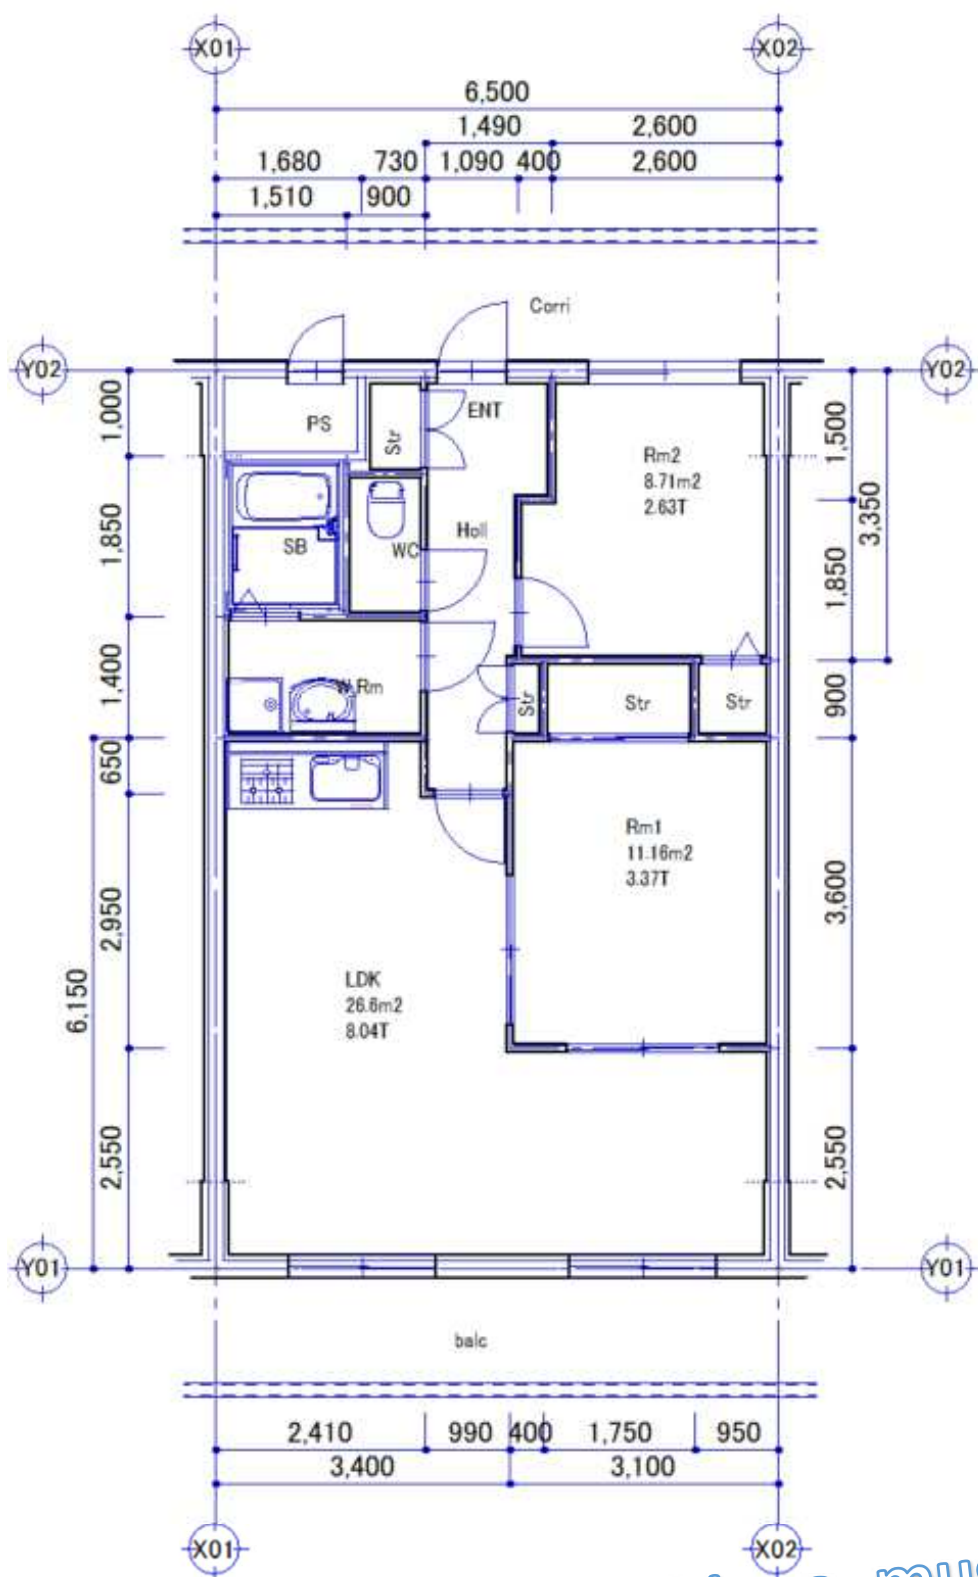

Copyright(c) satou@shinya\_mugino

ChMS pl20 2LDK 一計画面積一


|         |      |    |        |
|---------|------|----|--------|
| 施工面積    | 87.6 | m2 |        |
| 住戸専有面積  | 66.7 | m2 | 20.17T |
| バルコニー面積 | 9.1  | m2 |        |

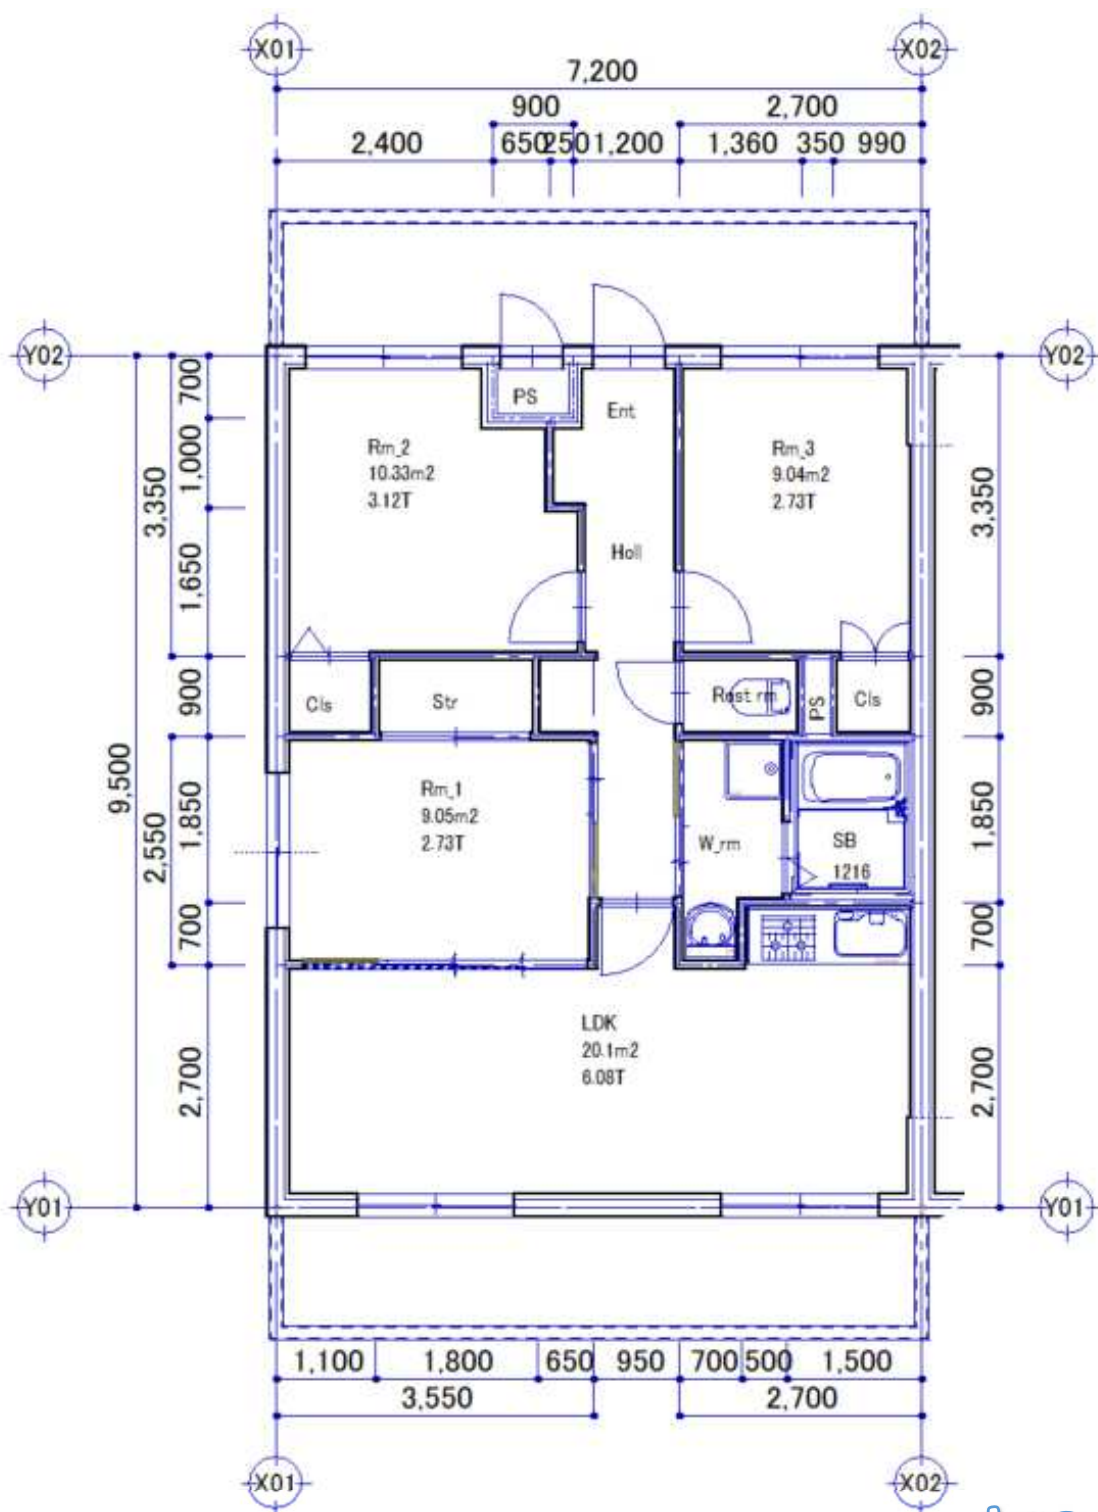

Copyright(c) satou@shinya\_mugino

ChMS pl21 3LDK 一計画面積一


|         |      |                |        |
|---------|------|----------------|--------|
| 施工面積    | 89.5 | m <sup>2</sup> |        |
| 住戸専有面積  | 67.3 | m <sup>2</sup> | 20.38T |
| バルコニー面積 | 10.0 | m <sup>2</sup> |        |

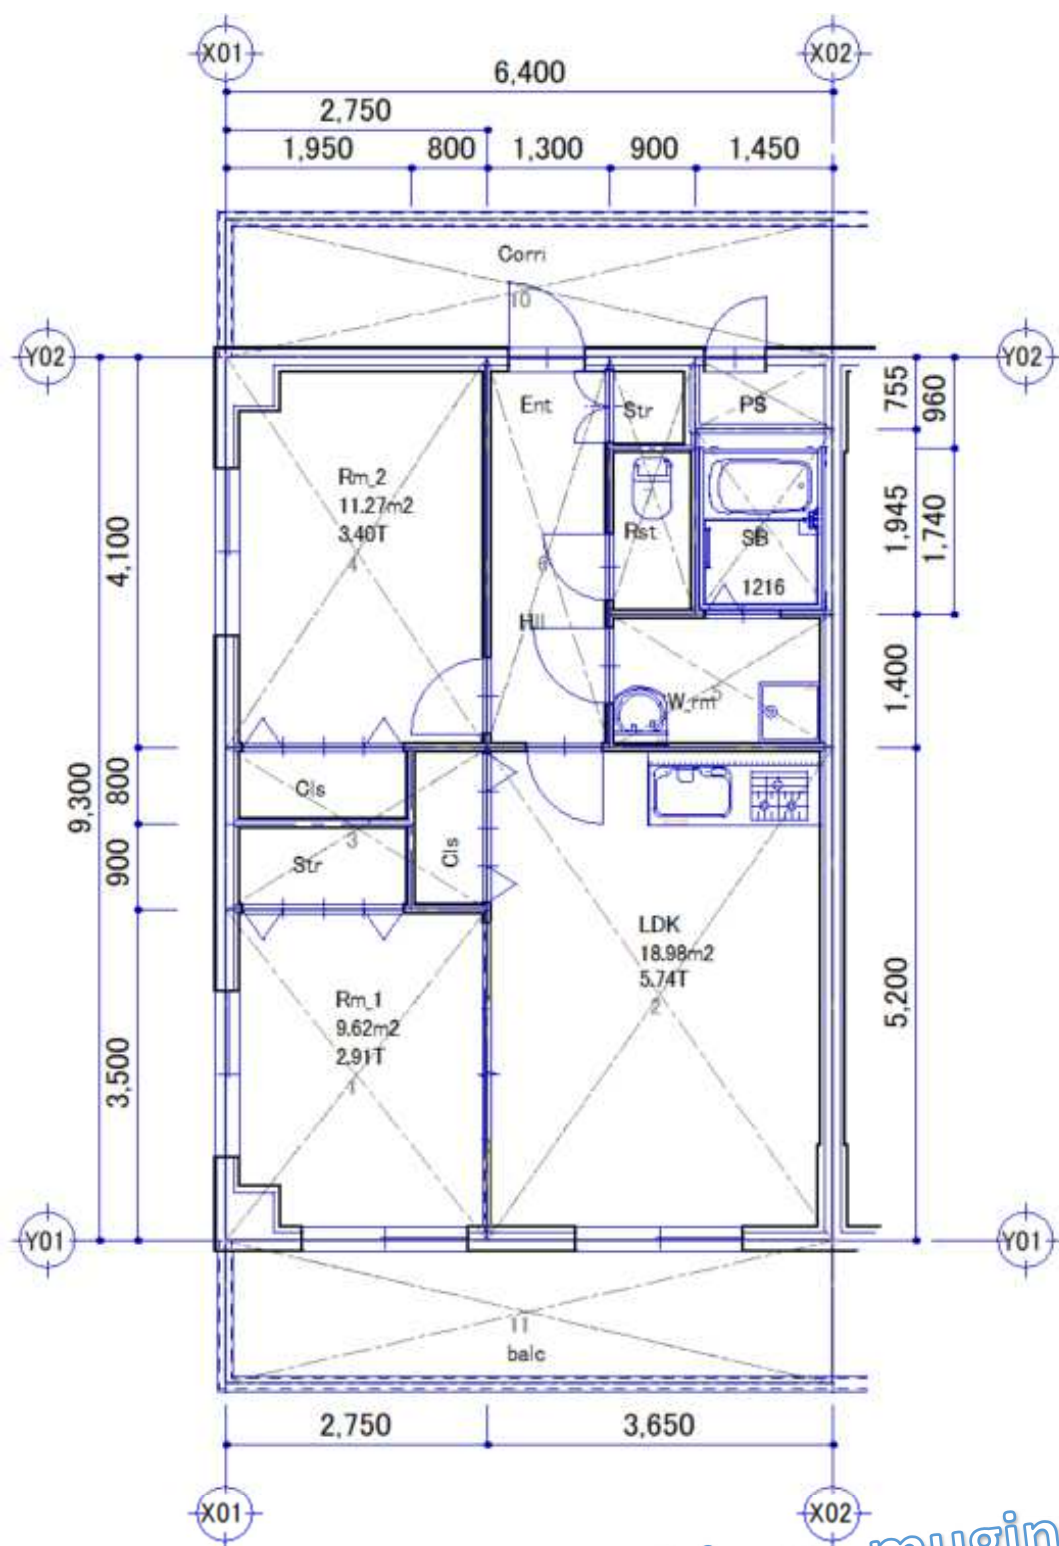

Copyright(c) satou@shinya\_mugino

ChMS pl22 2LDK 一計画面積一


|         |      |    |        |
|---------|------|----|--------|
| 施工面積    | 78.4 | m² |        |
| 住戸専有面積  | 58.4 | m² | 17.66T |
| バルコニー面積 | 9.6  | m² |        |

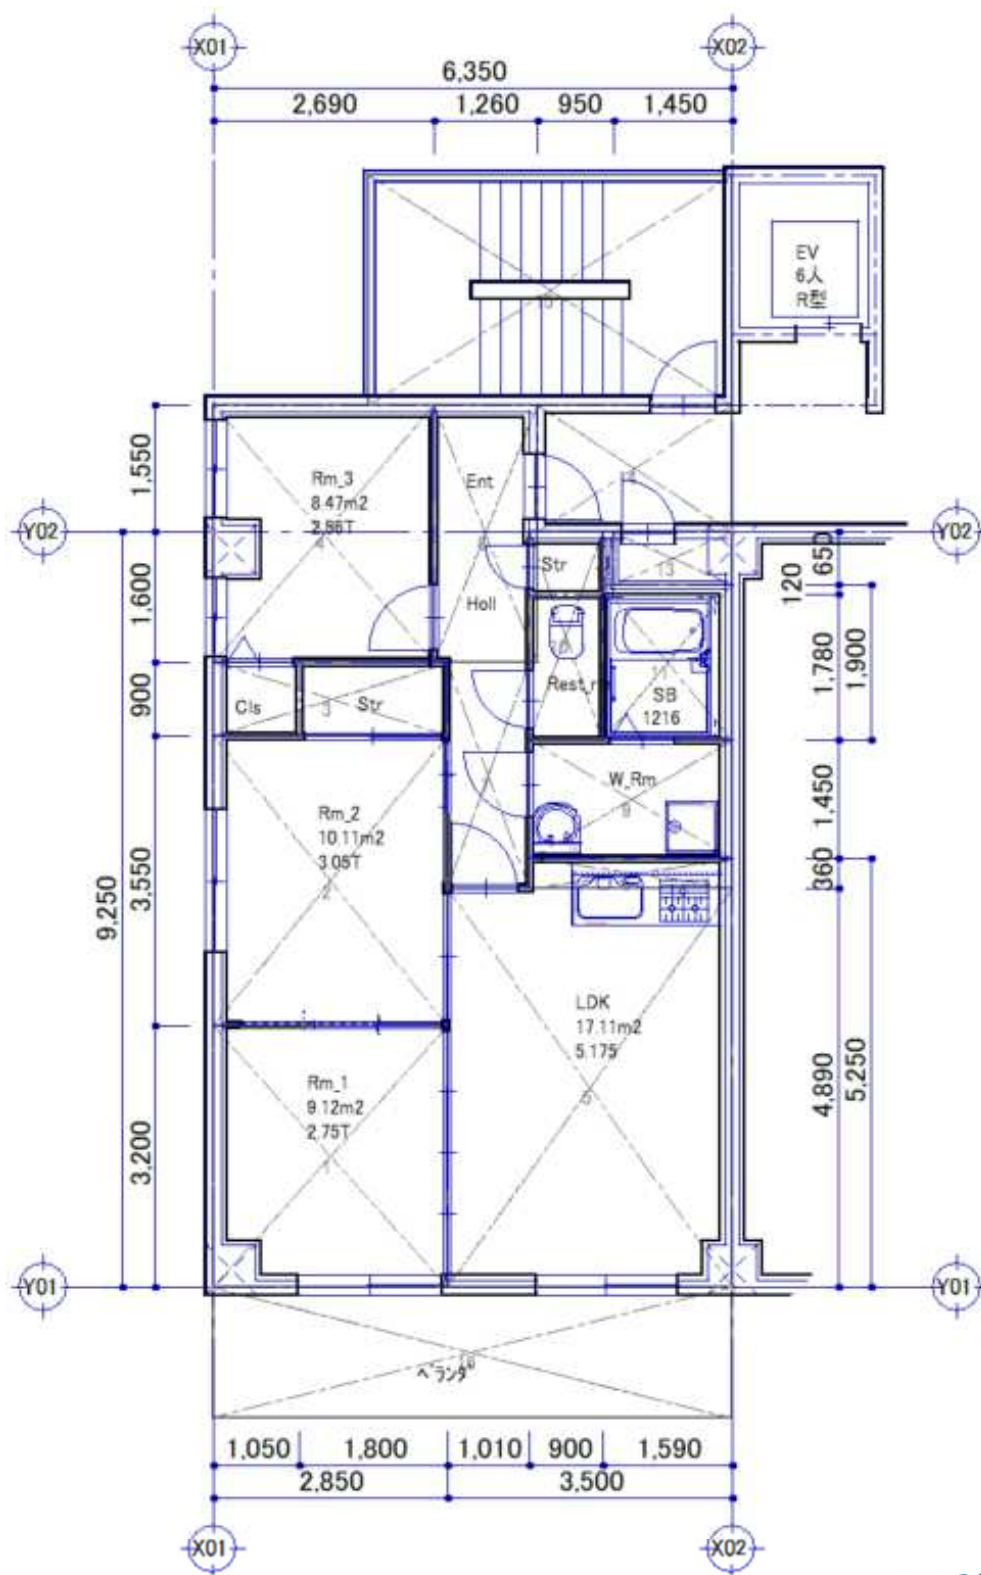

Copyright(c) satou@shinya\_mugino

ChMS pl23 3LDK 一計画面積一


|         |      |                |        |
|---------|------|----------------|--------|
| 施工面積    | 91.3 | m <sup>2</sup> |        |
| 住戸専有面積  | 64.0 | m <sup>2</sup> | 19.36T |
| バルコニー面積 | 10.1 | m <sup>2</sup> |        |

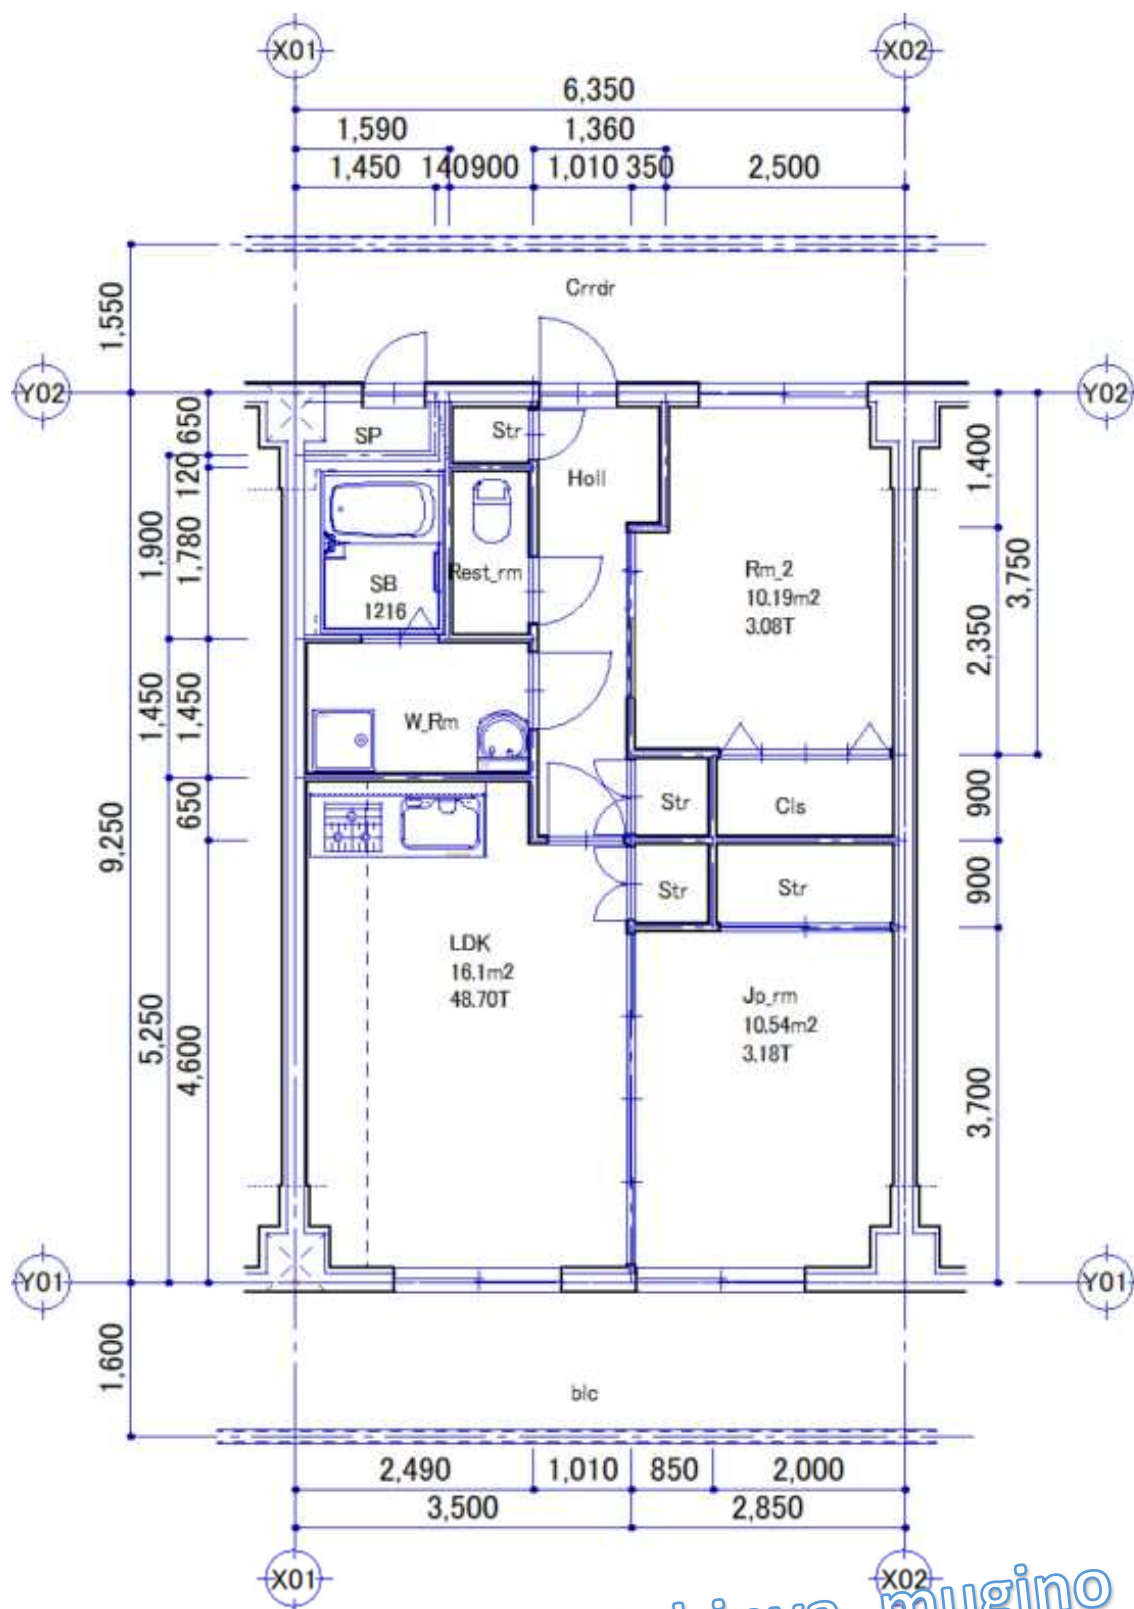

Copyright(c) satou@shinya\_mugino

ChMS pl24 2LDK 一計画面積一


|         |      |    |        |
|---------|------|----|--------|
| 施工面積    | 78.7 | m2 |        |
| 住戸専有面積  | 57.7 | m2 | 17.45T |
| バルコニー面積 | 10.1 | m2 |        |

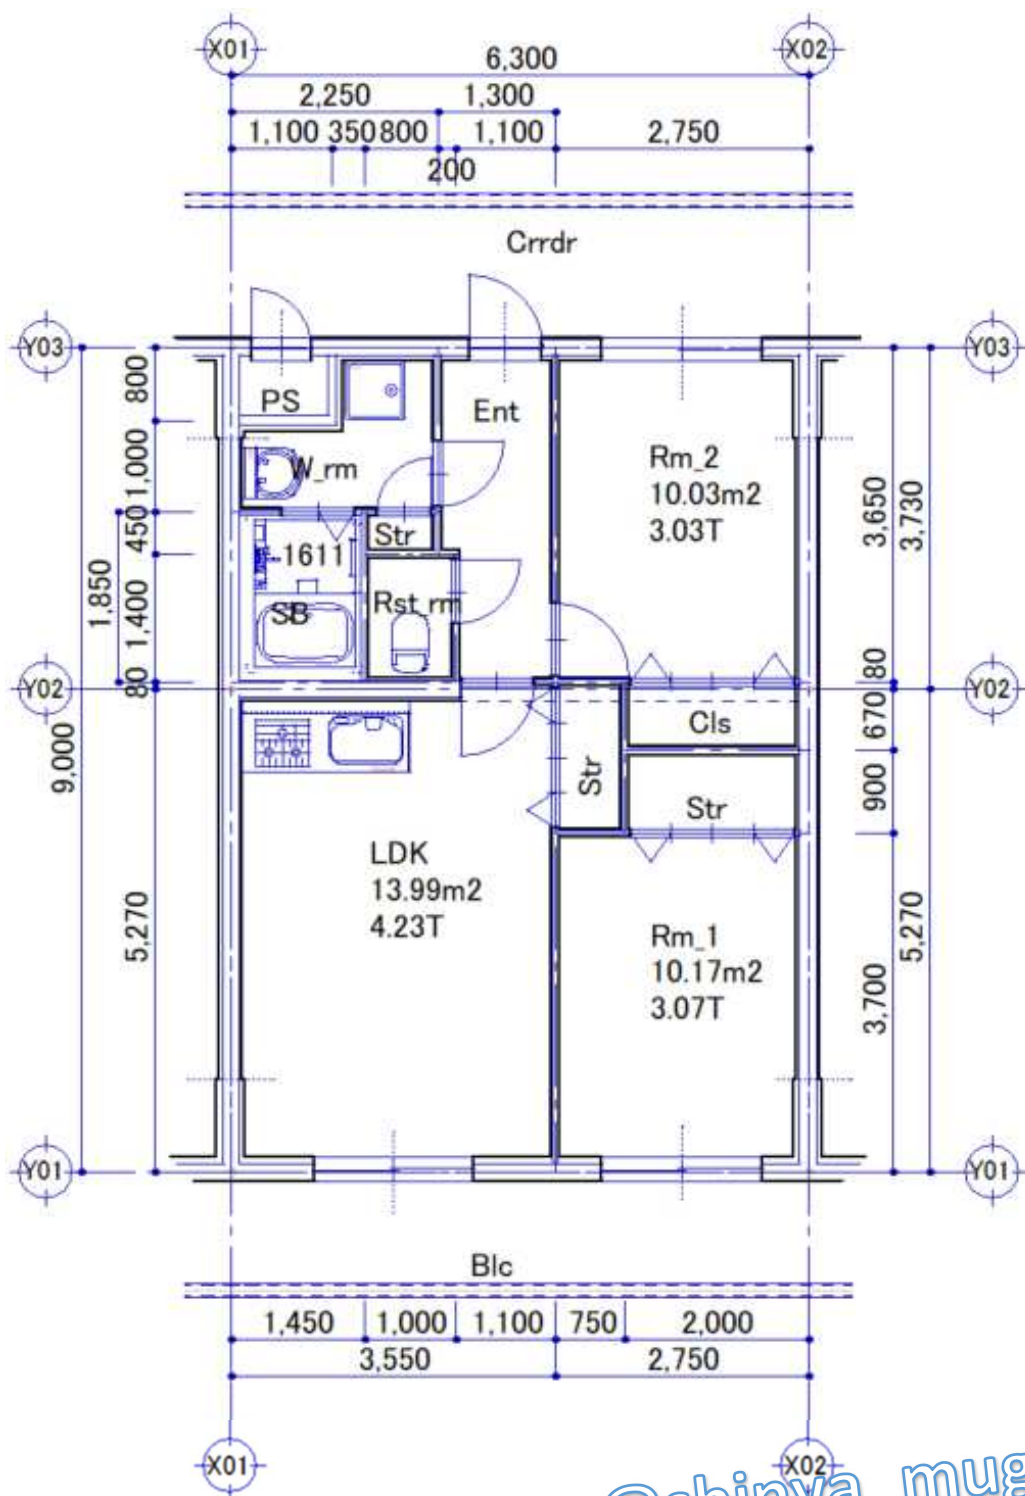

Copyright(c) satou@shinya\_mugino

ChMS\_pl25 2LDK 一計画面積一


|         |      |                |        |
|---------|------|----------------|--------|
| 施工面積    | 75.2 | m <sup>2</sup> |        |
| 住戸専有面積  | 56.1 | m <sup>2</sup> | 17.45T |
| バルコニー面積 | 8.1  | m <sup>2</sup> |        |

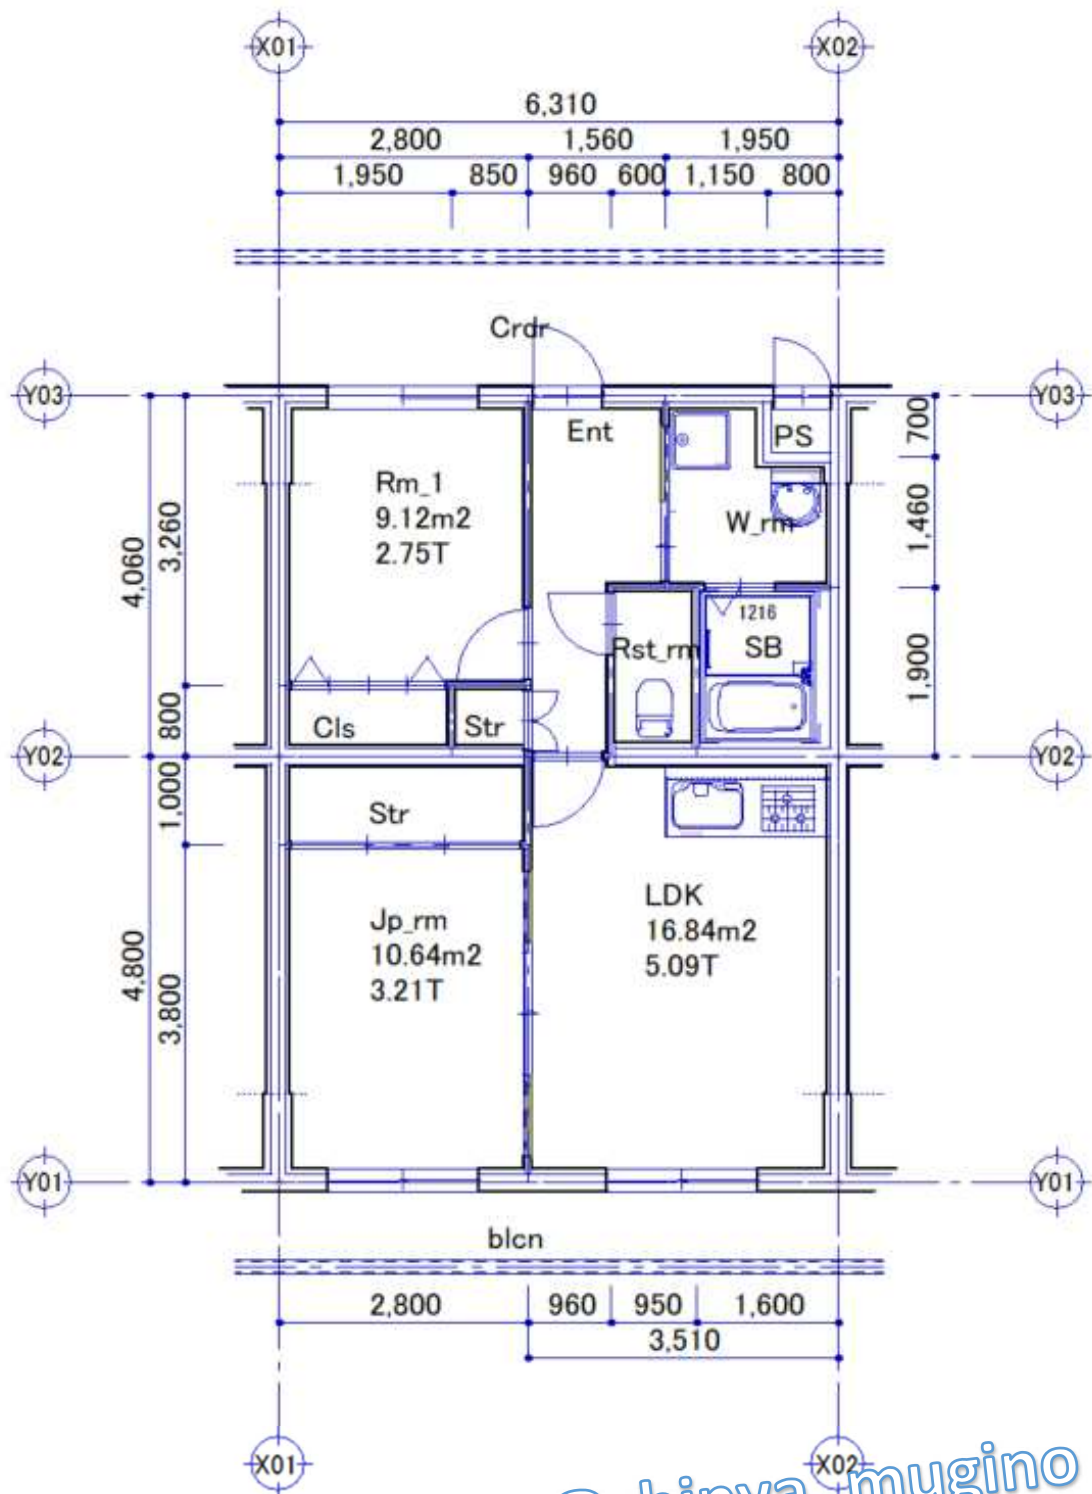

Copyright(c) satou@shinya\_mugino

ChMS\_pl26 2LDK 一計画面積一


|         |      |    |        |
|---------|------|----|--------|
| 施工面積    | 71.6 | m² |        |
| 住戸専有面積  | 55.3 | m² | 16.74T |
| バルコニー面積 | 5.9  | m² |        |

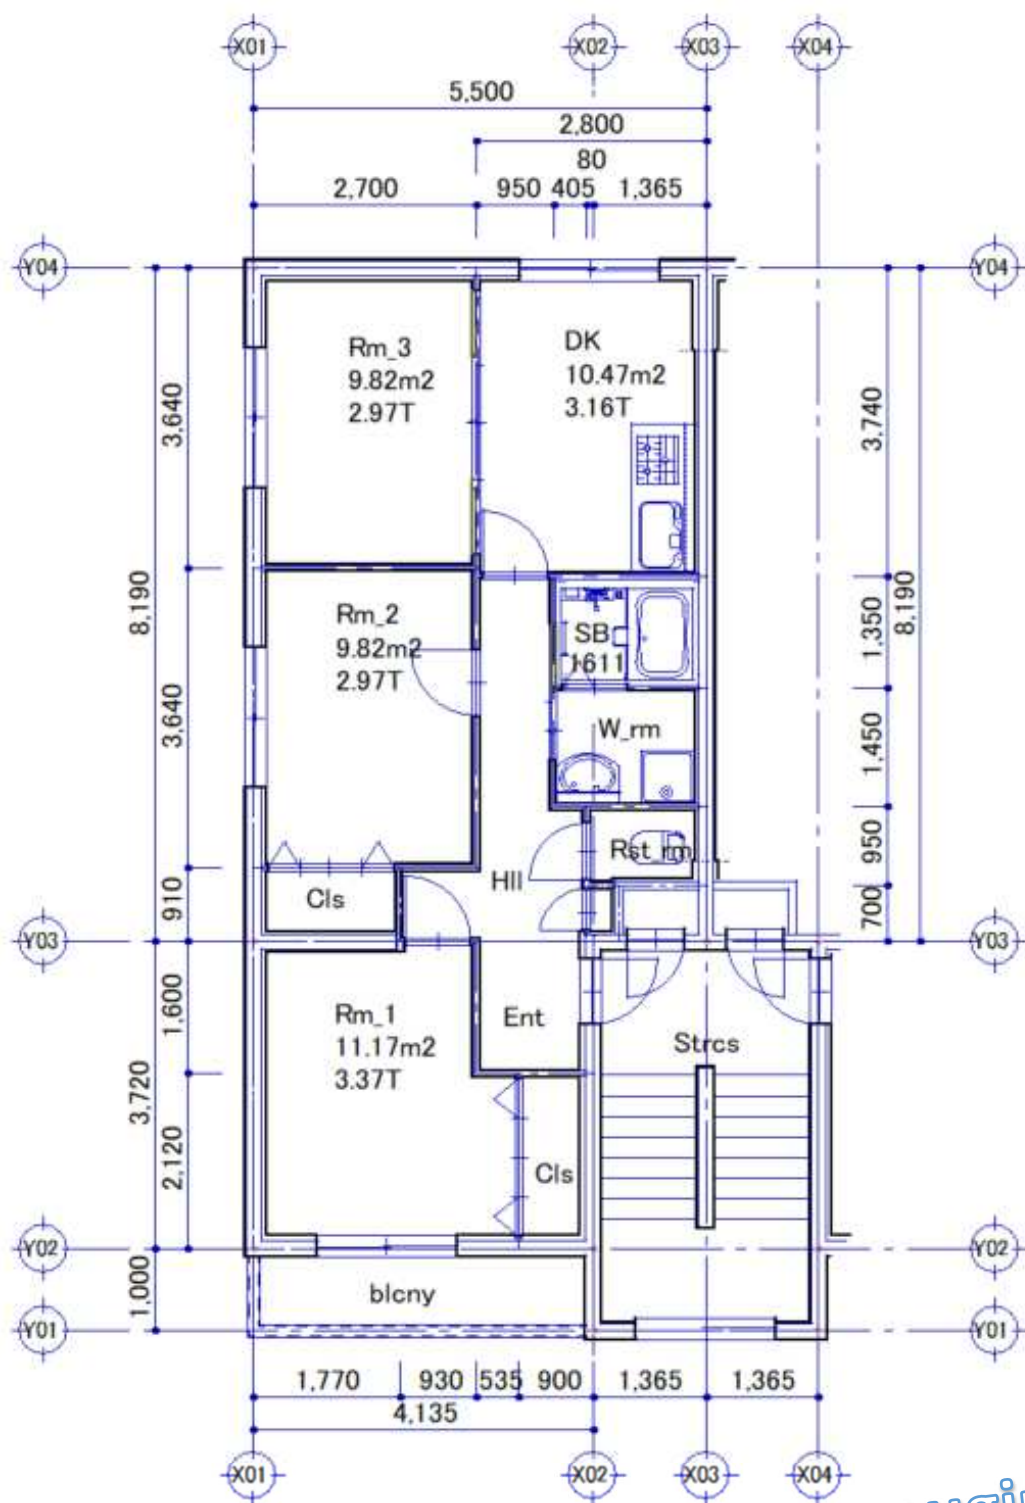

Copyright(c) satou@shinya\_mugino

ChMS pl27 3DK 一計画面積一


|         |      |                |        |
|---------|------|----------------|--------|
| 施工面積    | 70.9 | m <sup>2</sup> |        |
| 住戸専有面積  | 58.2 | m <sup>2</sup> | 17.60T |
| バルコニー面積 | 4.1  | m <sup>2</sup> |        |

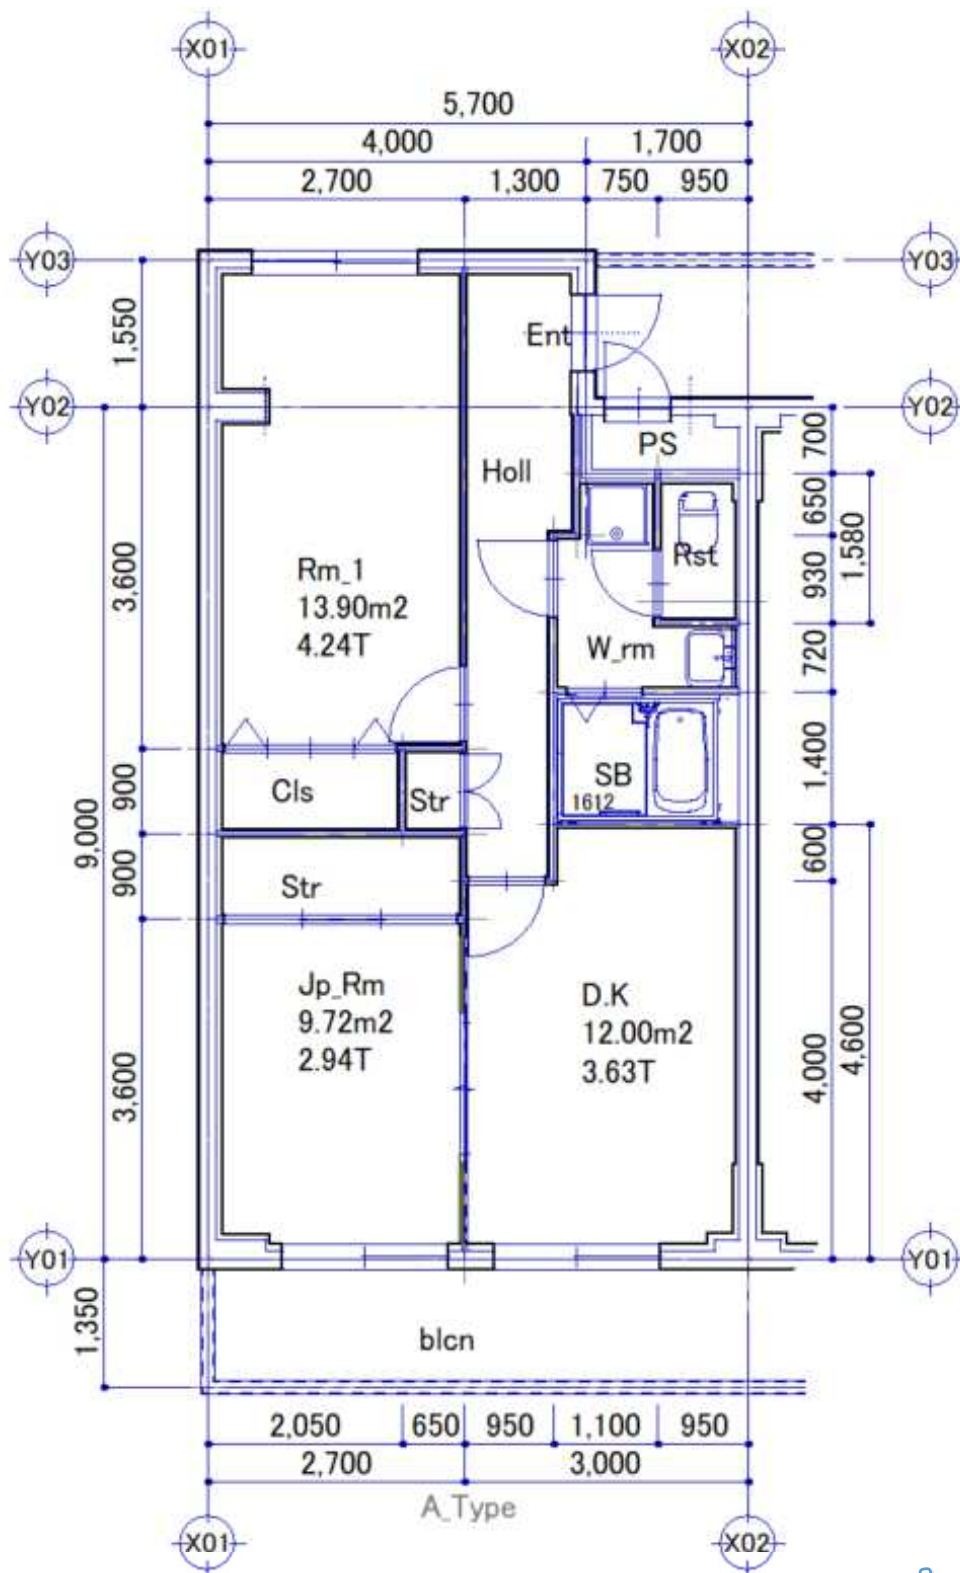

Copyright(c) satou@shinya\_mugino

ChMS pl28 2DK 一計画面積一


|         |      |    |        |
|---------|------|----|--------|
| 施工面積    | 67.8 | m2 |        |
| 住戸専有面積  | 56.3 | m2 | 17.03T |
| バルコニー面積 | 7.6  | m2 |        |

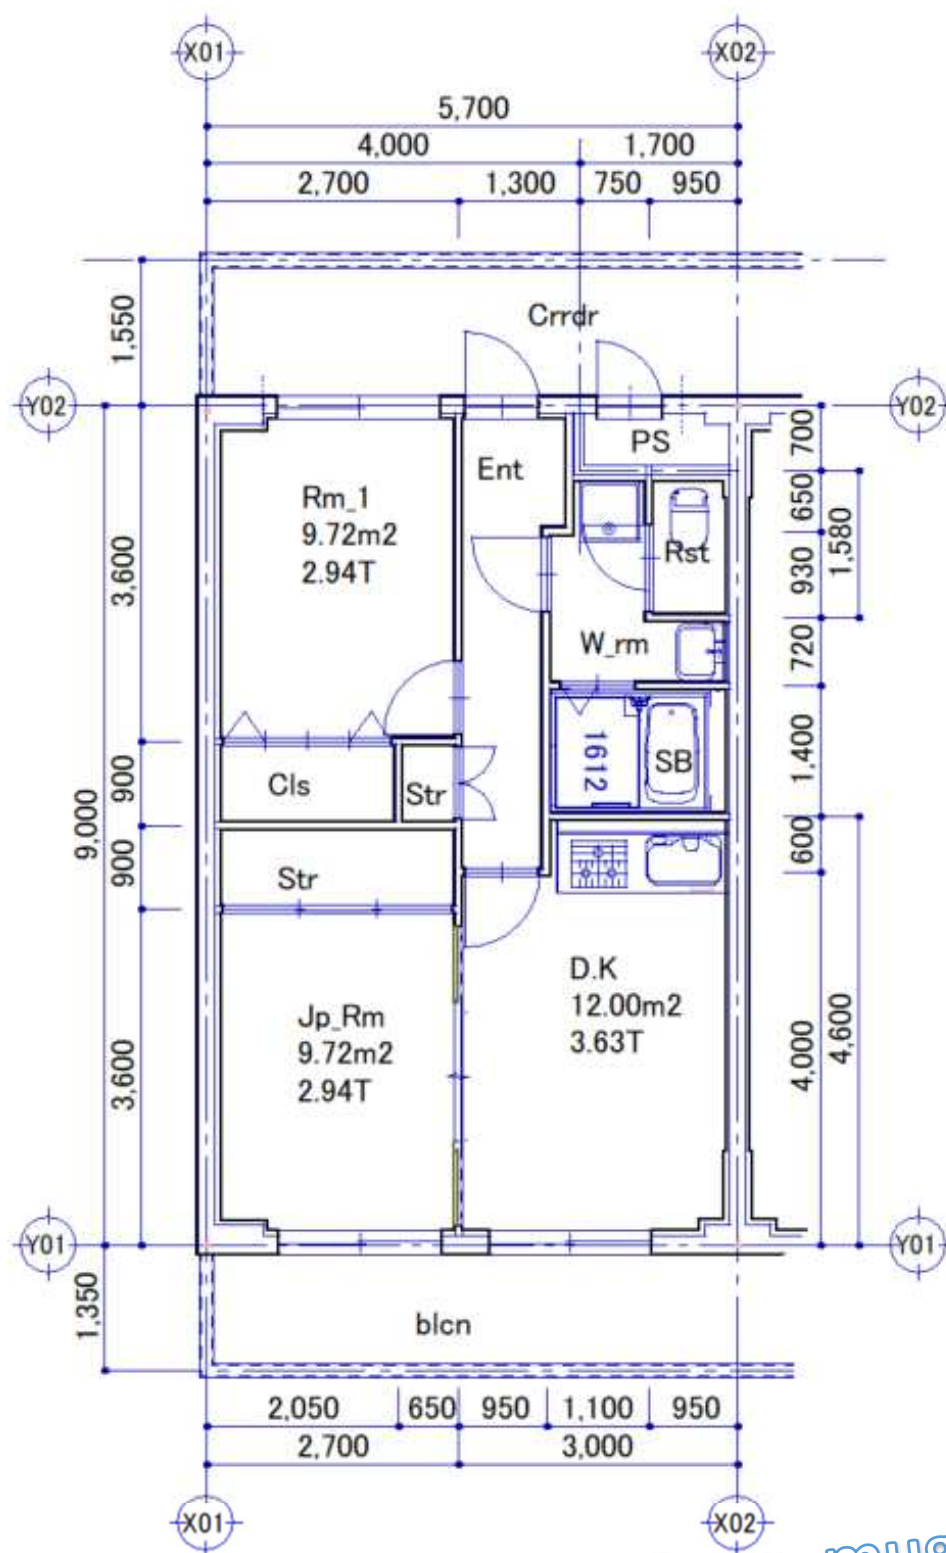

Copyright(c) satou@shinya\_mugino


ChMS pl29 2DK 一計画面積一

|         |      |    |        |
|---------|------|----|--------|
| 施工面積    | 67.7 | m² |        |
| 住戸専有面積  | 50.0 | m² | 15.13T |
| バルコニー面積 | 7.6  | m² |        |

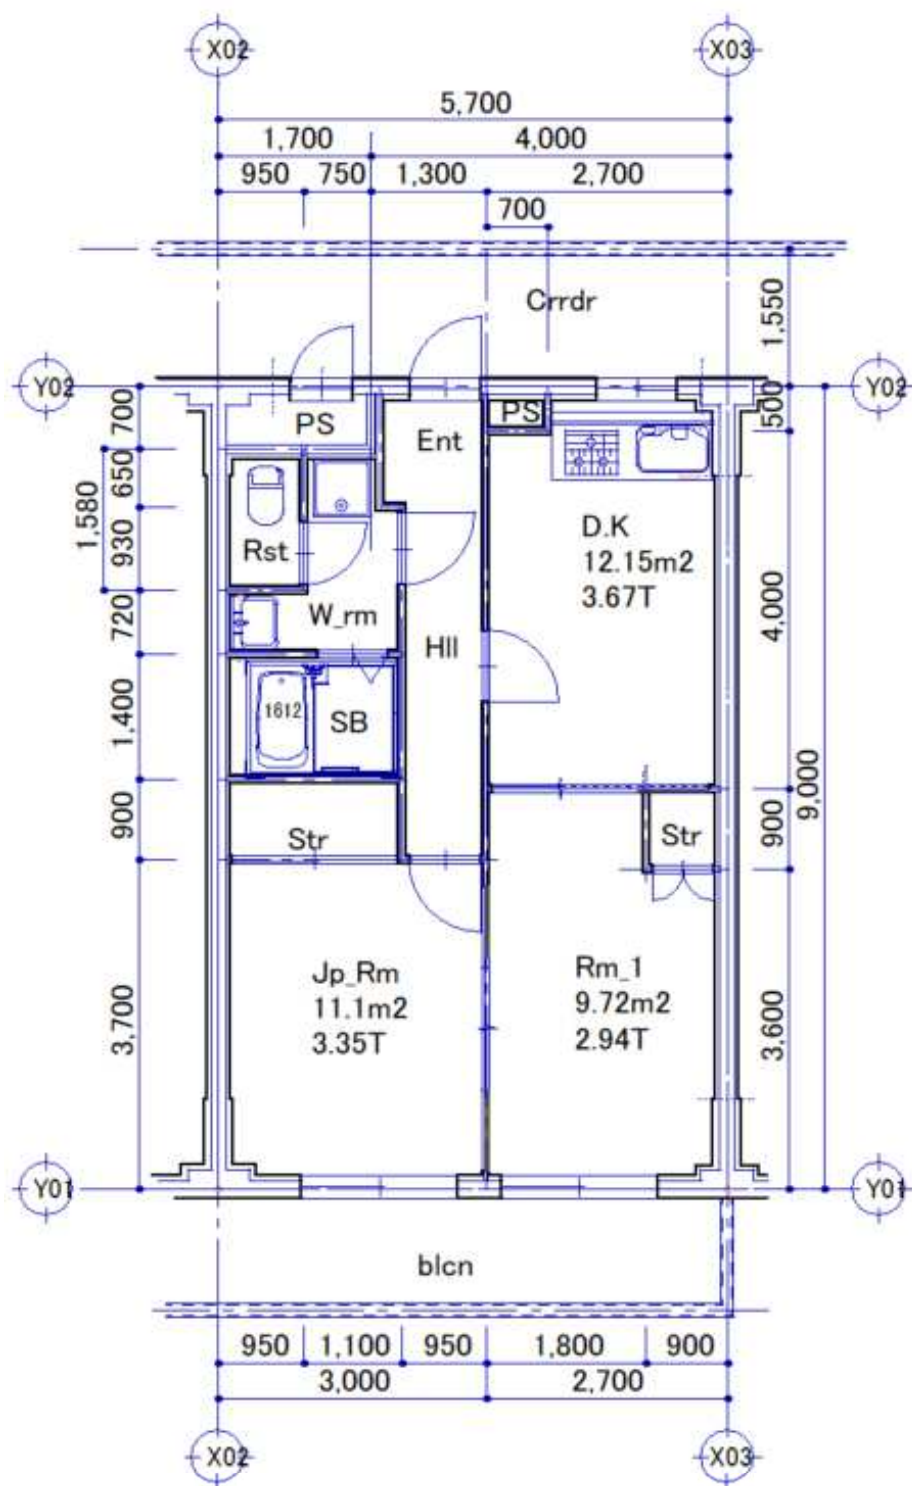

Copyright(c) satou@shinya\_mugino


|         |      |                |        |
|---------|------|----------------|--------|
| —計画面積—  |      |                |        |
| 施工面積    | 68.1 | m <sup>2</sup> |        |
| 住戸専有面積  | 50.0 | m <sup>2</sup> | 15.13T |
| バルコニー面積 | 7.6  | m <sup>2</sup> |        |

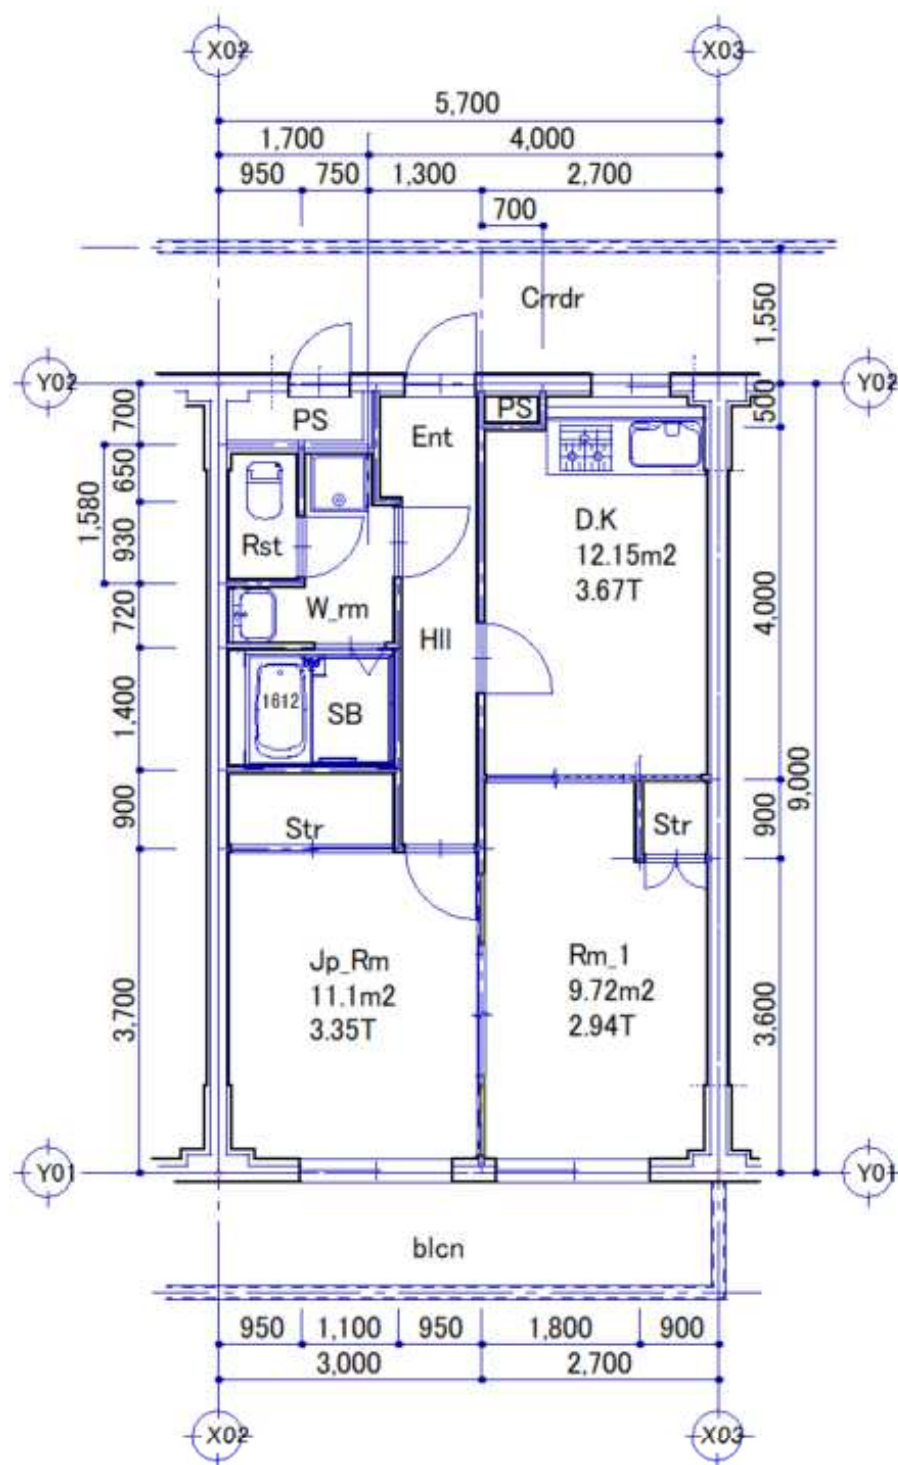

Copyright(c) satou@shinya\_mugino

ChMS pl30 2DK 一計画面積一


|         |      |                |        |
|---------|------|----------------|--------|
| 施工面積    | 68.1 | m <sup>2</sup> |        |
| 住戸専有面積  | 50.0 | m <sup>2</sup> | 15.13T |
| バルコニー面積 | 7.6  | m <sup>2</sup> |        |

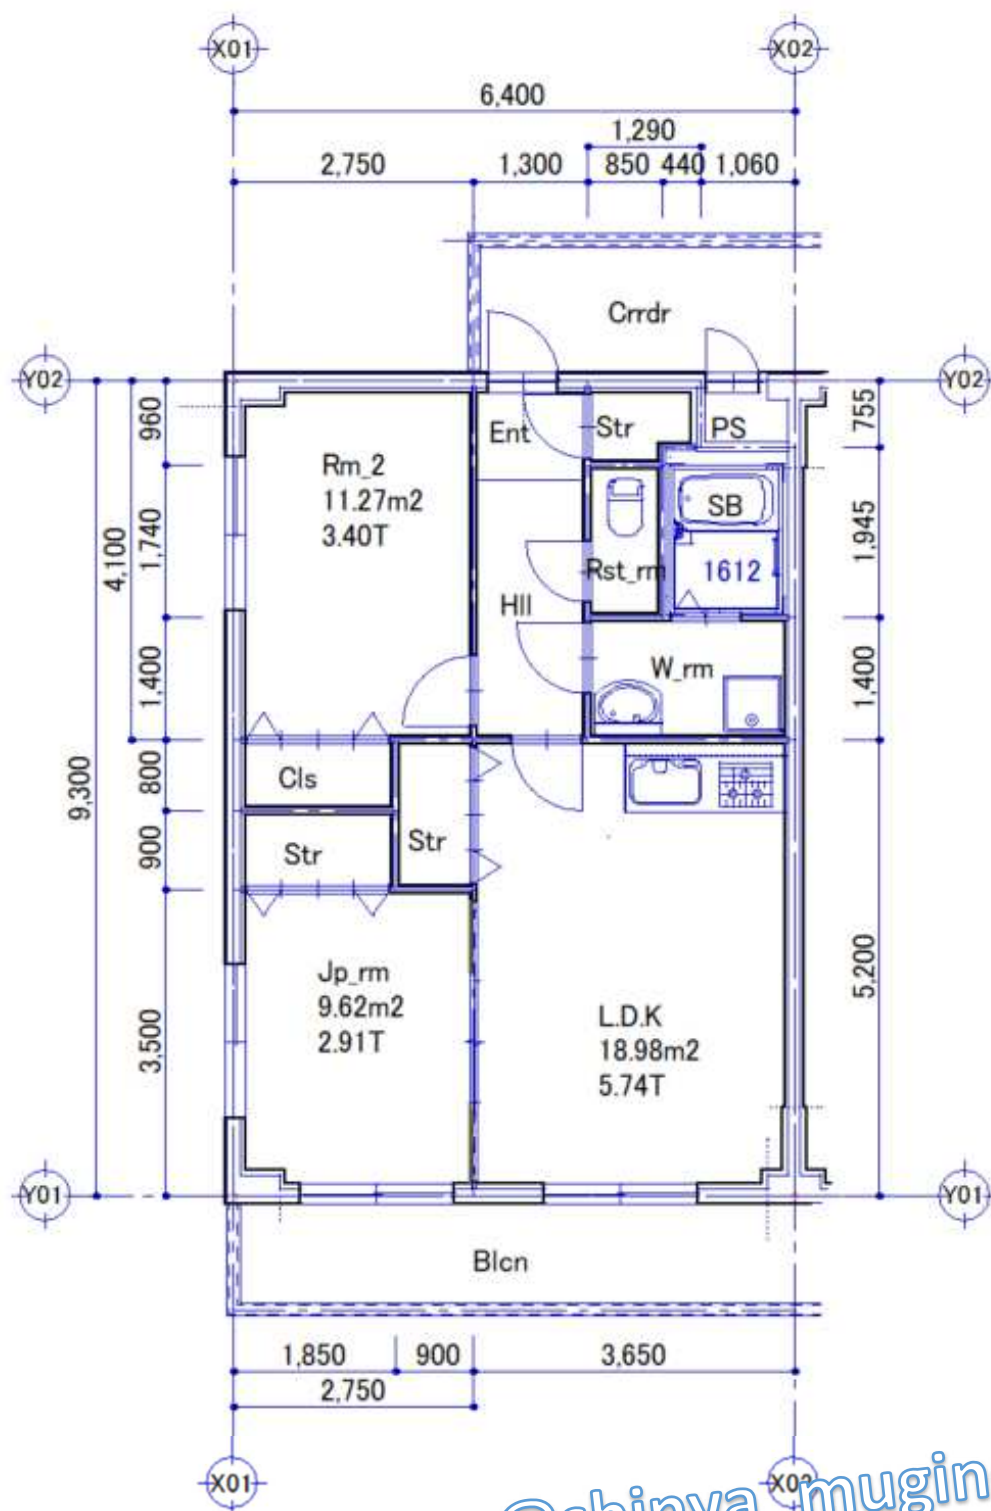

Copyright(c) satou@shinya\_mugino

ChMS\_pl31 2LDK 一計画面積一


|         |      |                |        |
|---------|------|----------------|--------|
| 施工面積    | 73.6 | m <sup>2</sup> |        |
| 住戸専有面積  | 58.7 | m <sup>2</sup> | 17.75T |
| バルコニー面積 | 8.3  | m <sup>2</sup> |        |

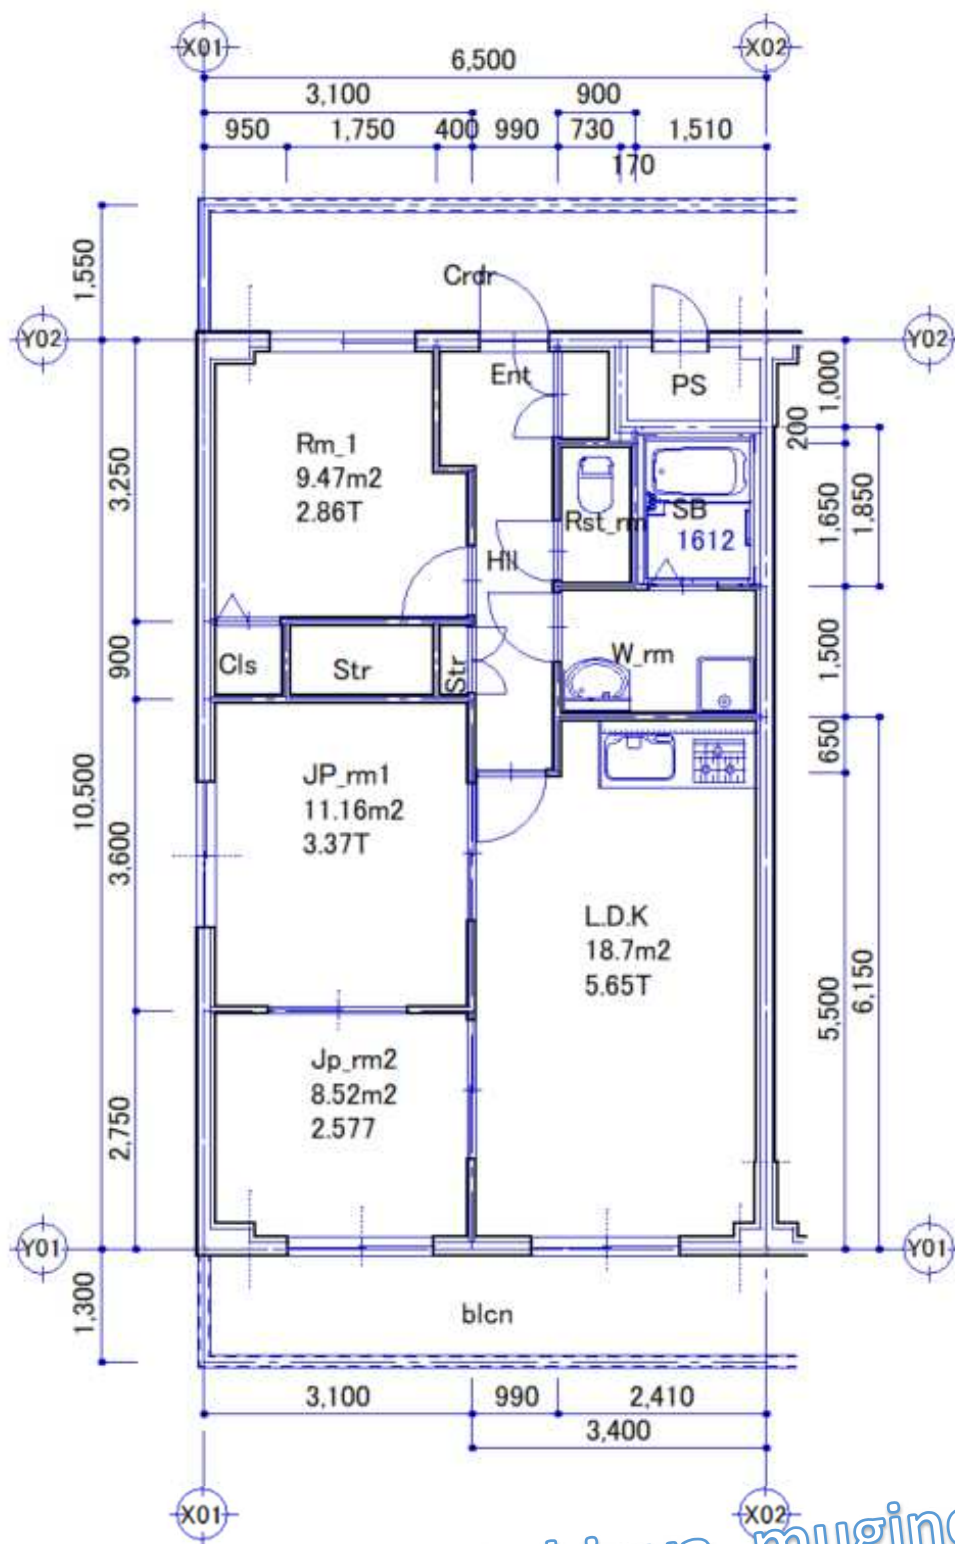

Copyright(c) satou@shinya\_mugino

ChMS\_pl32 3LDK 一計画面積一


|         |      |    |        |
|---------|------|----|--------|
| 施工面積    | 86.7 | m2 |        |
| 住戸専有面積  | 66.5 | m2 | 20.12T |
| バルコニー面積 | 8.4  | m2 |        |

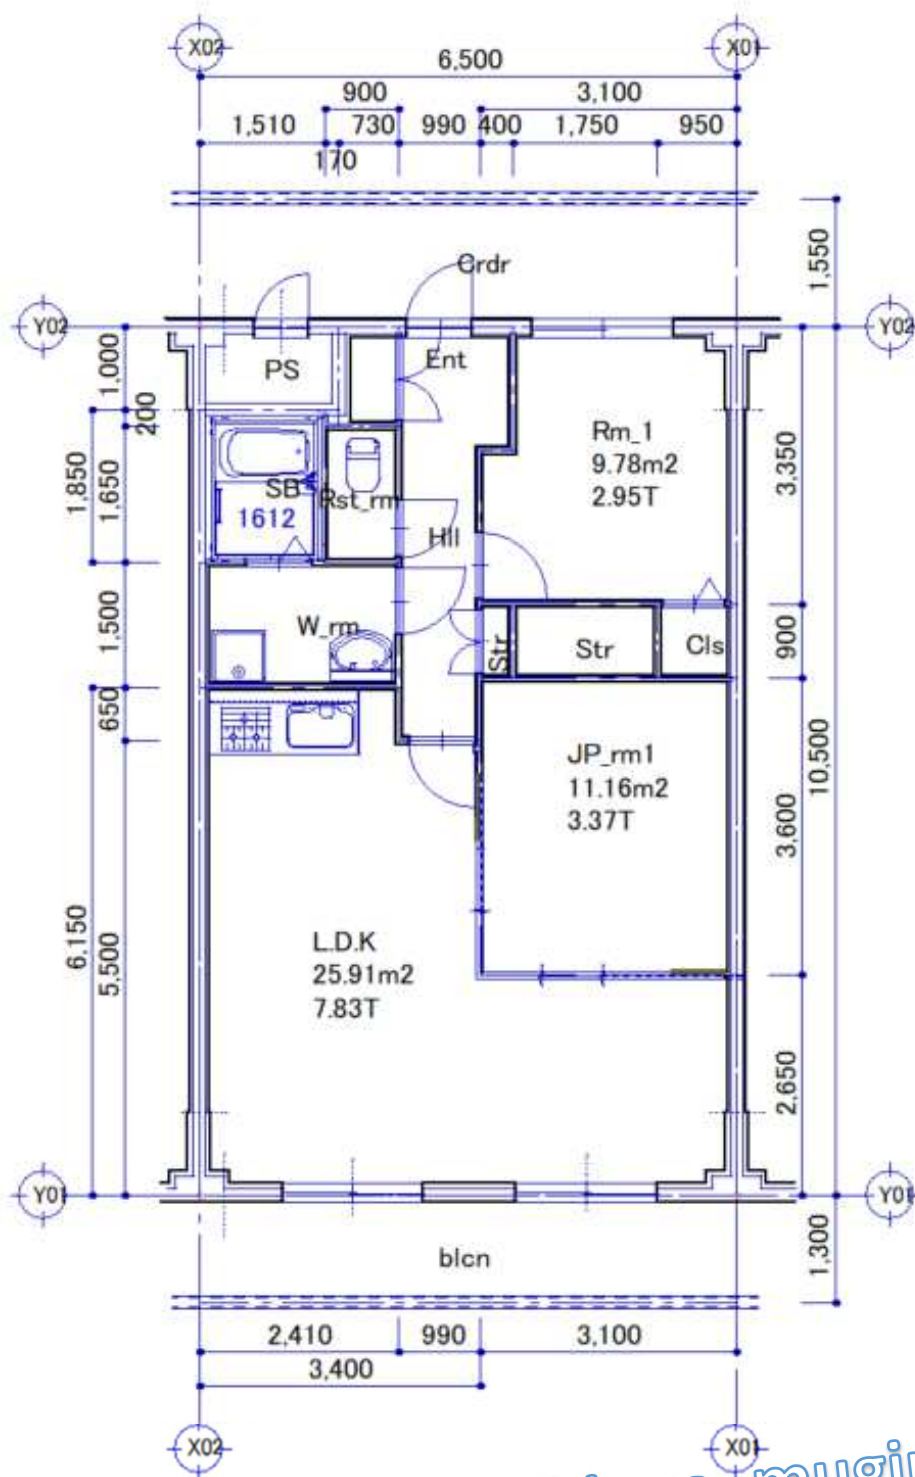

Copyright(c) satou@shinya\_mugino

ChMS\_pl33 2LDK 一計画面積一


|         |      |                |        |
|---------|------|----------------|--------|
| 施工面積    | 86.7 | m <sup>2</sup> |        |
| 住戸専有面積  | 66.5 | m <sup>2</sup> | 20.12T |
| バルコニー面積 | 8.4  | m <sup>2</sup> |        |

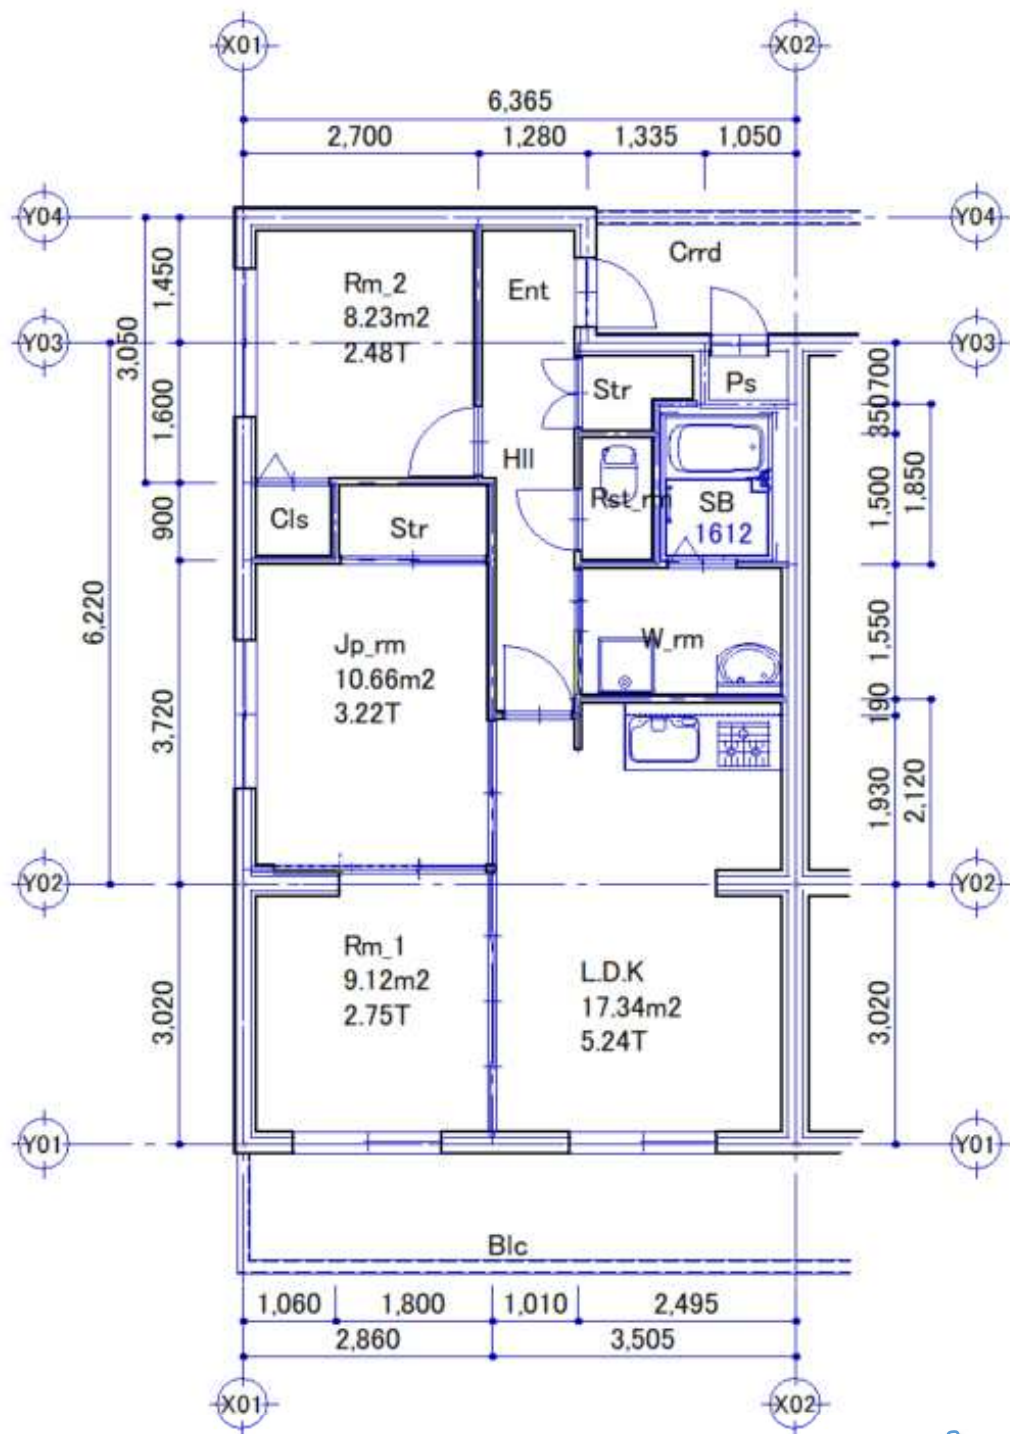

Copyright(c) satou@shinya\_mugino

ChMS pl34 3LDK 一計画面積一

|         |      |                |        |
|---------|------|----------------|--------|
| 施工面積    | 77.4 | m <sup>2</sup> |        |
| 住戸専有面積  | 64.3 | m <sup>2</sup> | 19.46T |
| バルコニー面積 | 8.9  | m <sup>2</sup> |        |

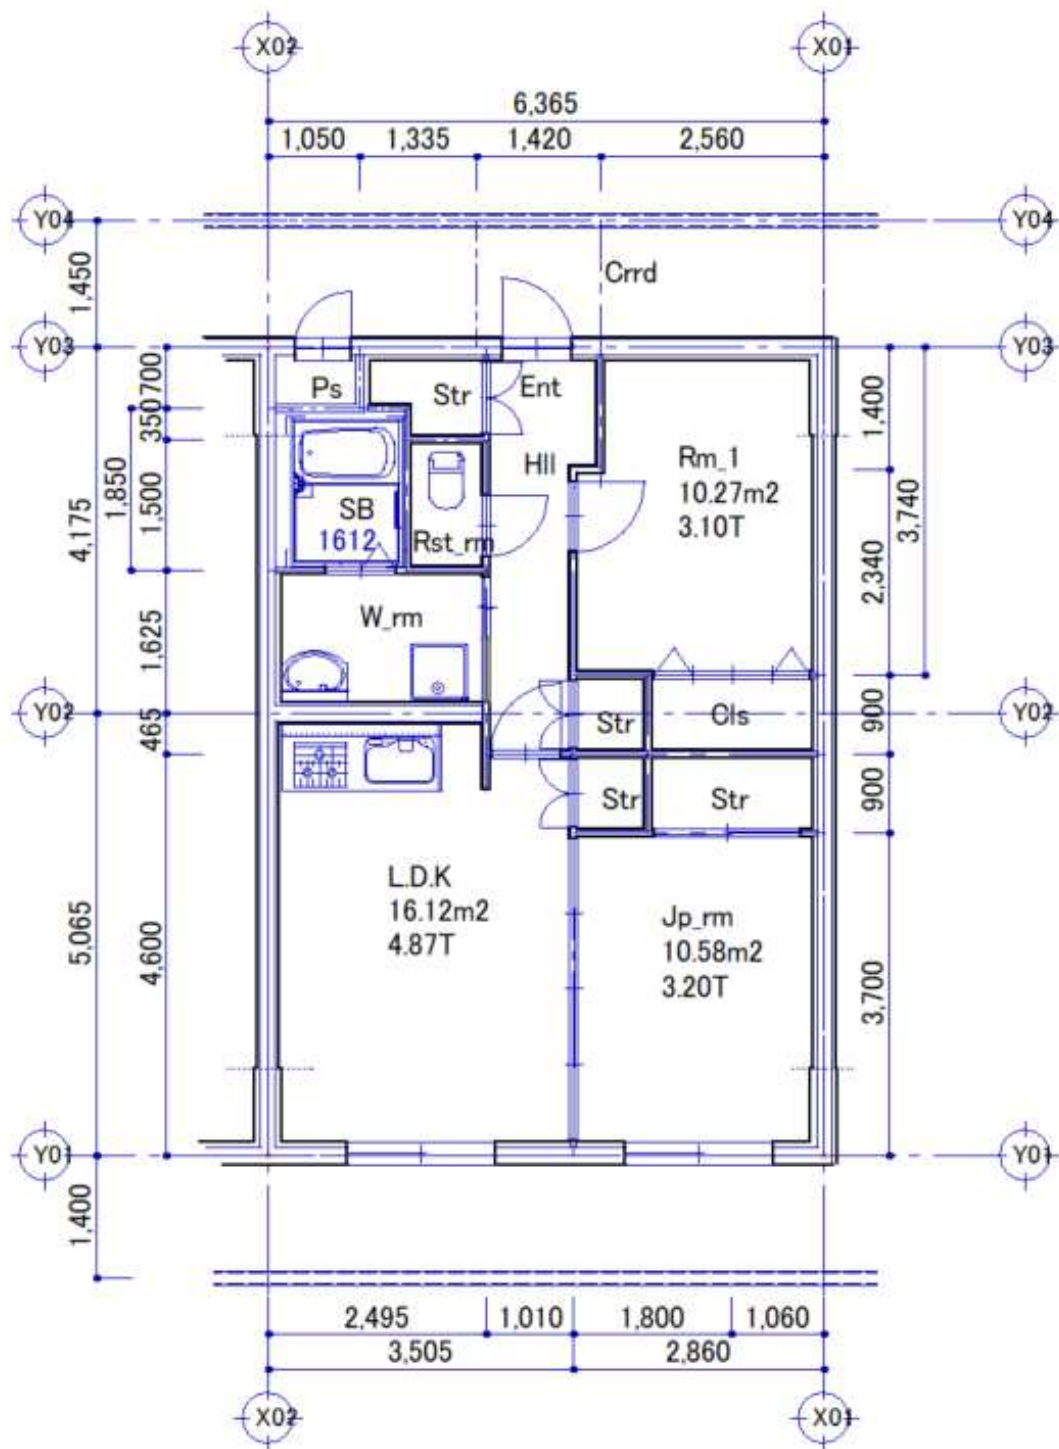

Copyright(c) satou@shinya\_mugino

ChMS pl35 2LDK 一計画面積一

|         |      |                |        |
|---------|------|----------------|--------|
| 施工面積    | 76.9 | m <sup>2</sup> |        |
| 住戸専有面積  | 58.0 | m <sup>2</sup> | 17.56T |
| バルコニー面積 | 8.9  | m <sup>2</sup> |        |



SlvMS\_pl09 1LDK 一計画面積一